


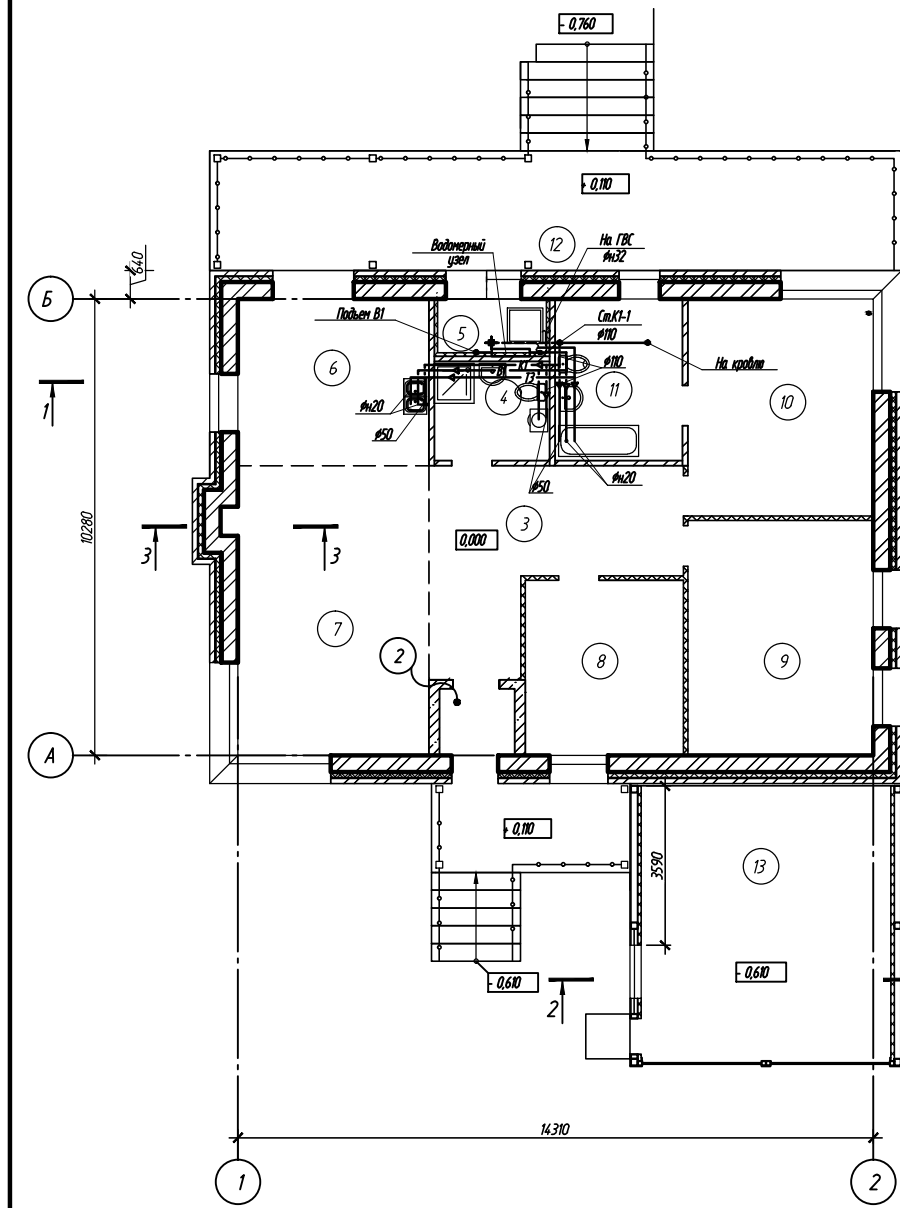

Номер помещения	Наименование	Площадь, м²	Кат. помещения
2	Тамбур	2.41	
3	Холл	18.9	
4	Санузел	5.61	
5	Котельная	3	
6	Кухня	15.93	
7	Гостиная	27.6	
8	Жилая комната	13.88	
9	Жилая комната	21.92	
10	Жилая комната	20.16	
11	Санузел	10.19	
12	Терраса (S=42.09 x 0.3=12.62)	12.62	
13	Стоянка	34.68	
Итого площадь дома:		139.6	
Итого общая площадь дома:		174.28	

1 - КП - 1 - ВК					
Комплекс малоэтажных жилых домов (коттеджный поселок) по адресу: поселок Ляхов Барышевского сельсовета Новосибирского района Новосибирской области					
Изм.	Колуч	Лист	№ док.	Подпись	Дата
Разработ	Кирикова				
Проверил	Богданова				
Исполнитель	Прьев				
Индивидуальный жилой дом Тип 1				Стадия	Лист
				Р	2
План этажа с системами В1,Т3,К1				ООО "ИнвестСтрой"	