



ФАСАД 1-19

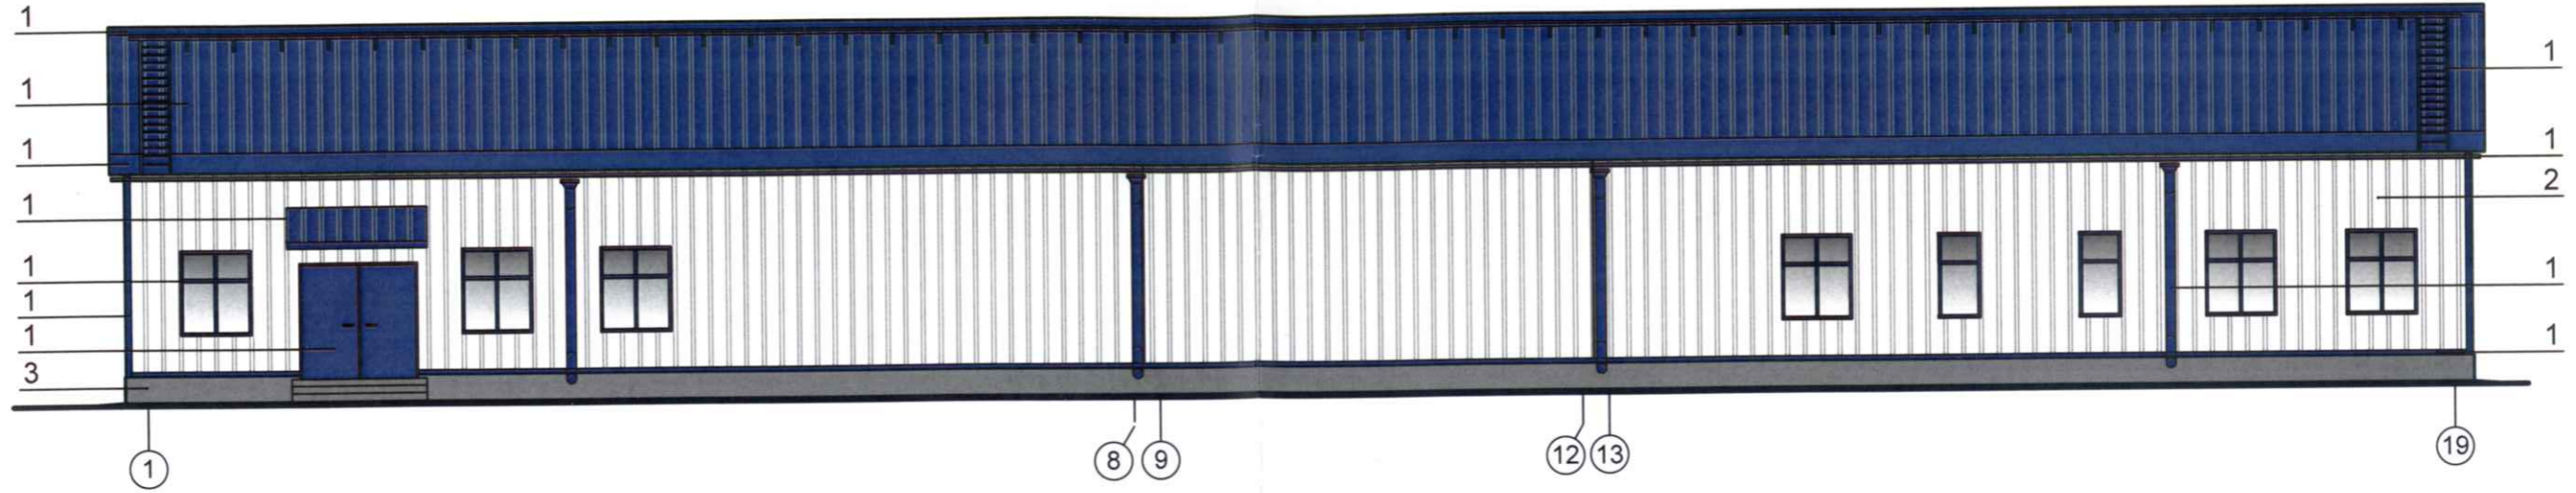

ФАСАД 19-1

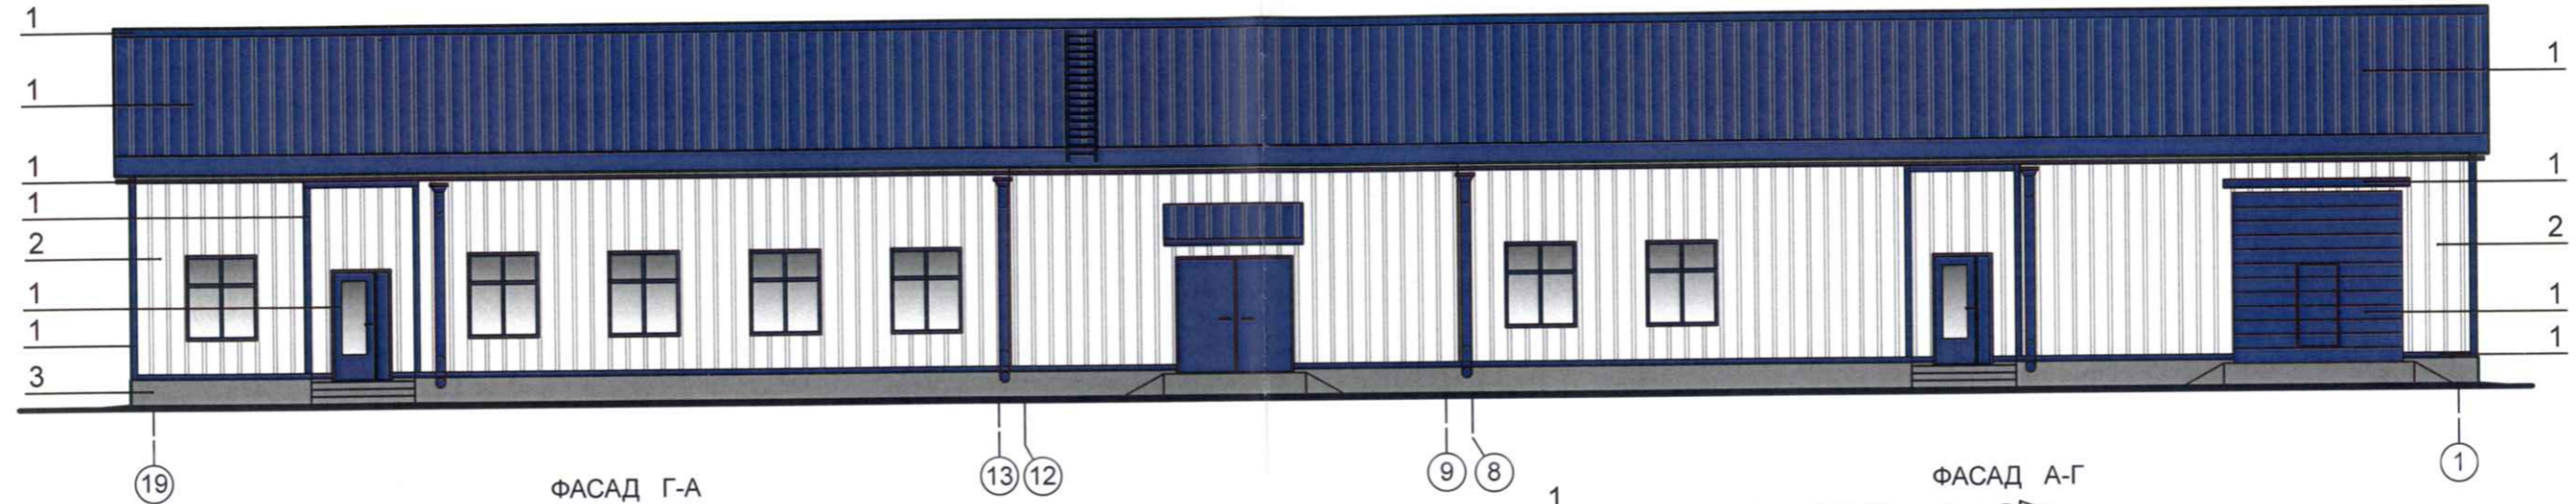

ФАСАД Г-А



ФАСАД А-Г



Цветовое обозначение:

- 1 - RAL 5005 (синий)
- 2 - RAL 9003 (белый)
- 3 - Темно-серый керамогранит h = 600 мм.

СОГЛАСОВАНО:

Взамен инв. N

Подпись и дата

Инв. N подл.

170265

						Г.0.0000.0001/1-И-СНП-Заполярье/ГТП/1.5-09.675,689,763-AP			
						Трубопроводная система "Заполярье-НПС "Пур-Пе" 1 очередь. Участок от НПС "Пур-Пе" до км 358.			
Изм.	Кол.уч.	Лист	Идок	Подп	Дата	5 этап. Путьевые пункты подогрева на участке нефтепровода от НПС "Пур-Пе" до км358.ППН на км419 Производственный корпус. Слад для хранения овощей и мясной продукции. Вахтовый жилой корпус.	Стадия	Лист	Листов
Разработал		Лубышева			06.13		P	8	
Рук. гр.		Кузнецова			06.13				
ГАП		Лузанкова			06.13				
Н. контр.		Петухова			06.13				
САМНАЦ ОТ КАЙДА ЛОР						Цветовое решение фасадов		ОАО "Гипротрубопровод"	