


P-1...P-3

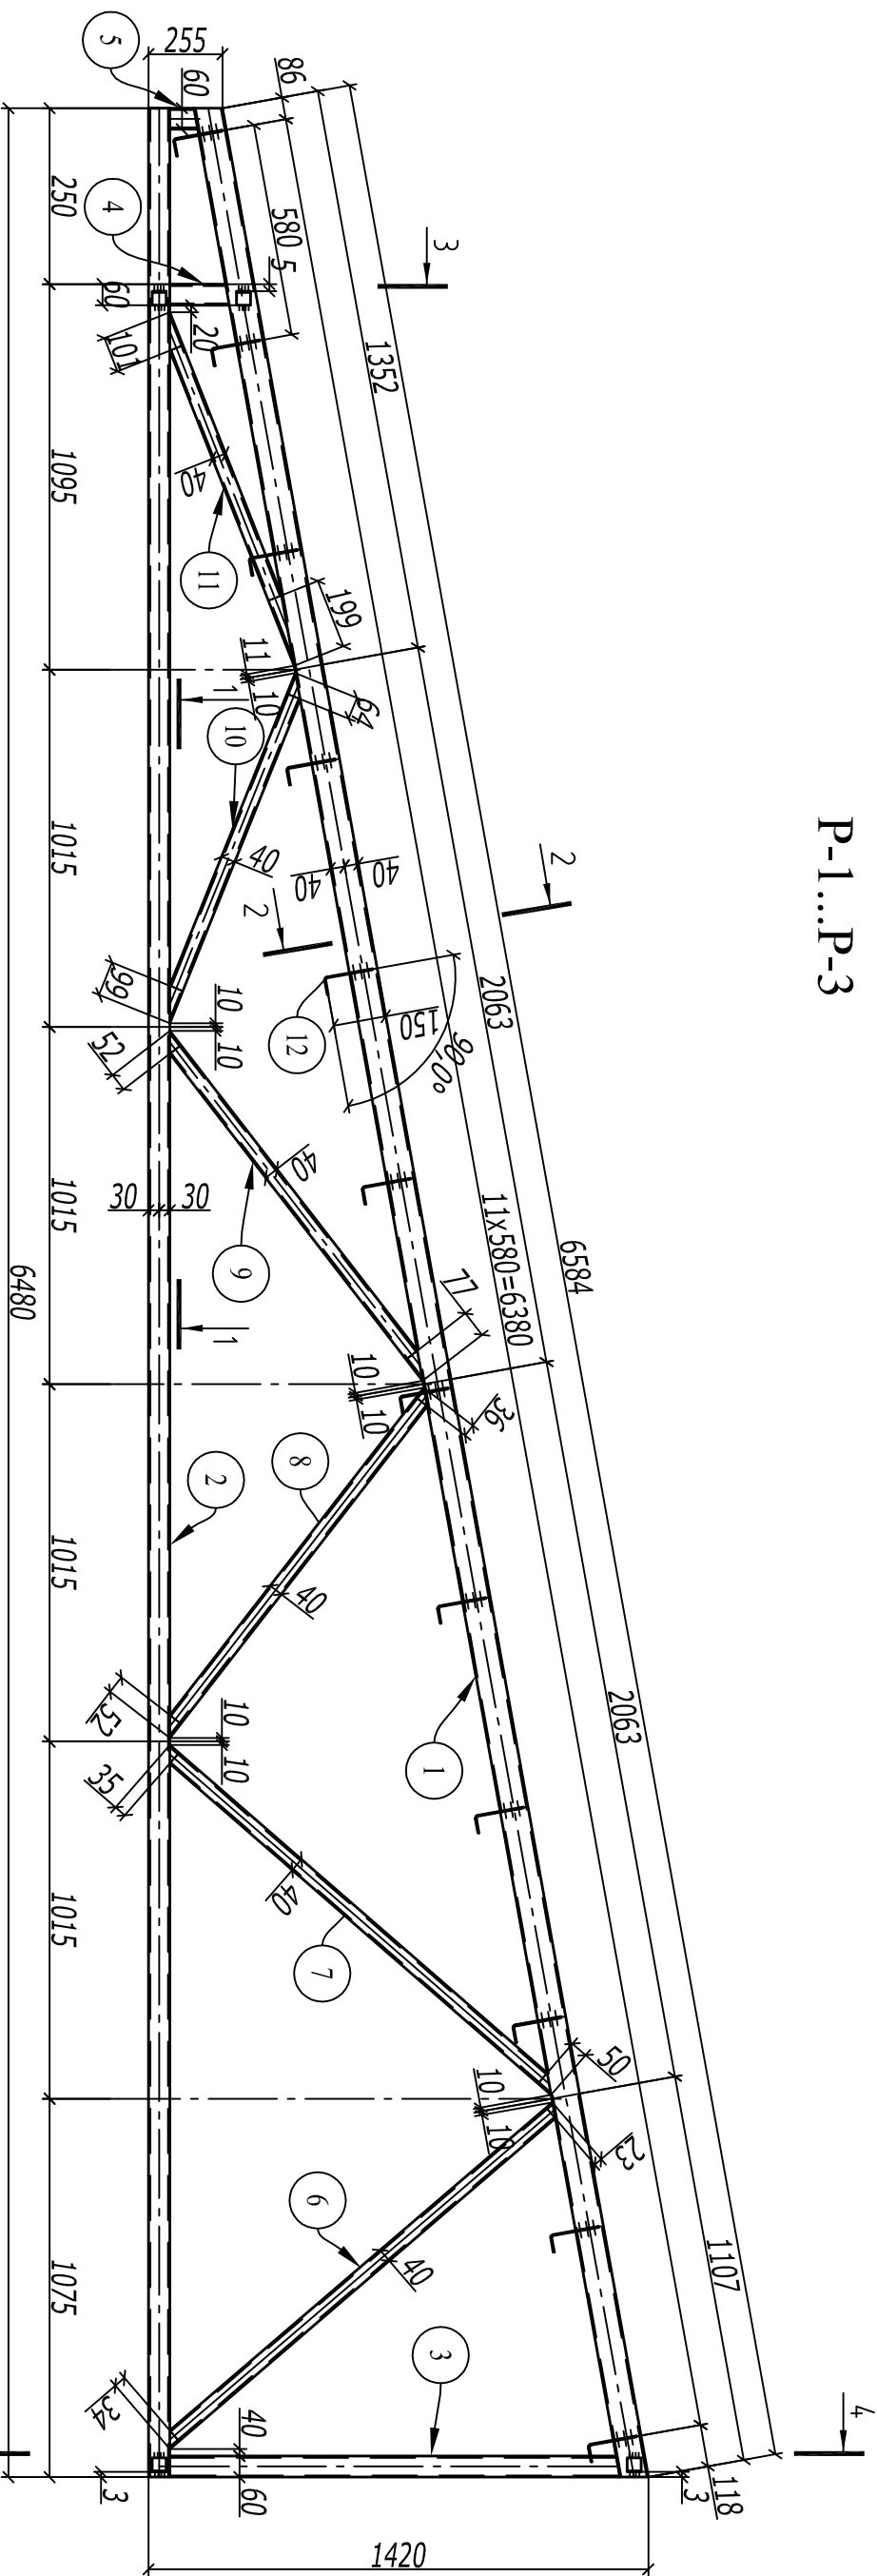

2-2 для Р-1, Р-2Т







2-2 для Р-3Т

4-4 для Р-1


4-4 для Р-3Т

4-4 для Р-2Т


1-1

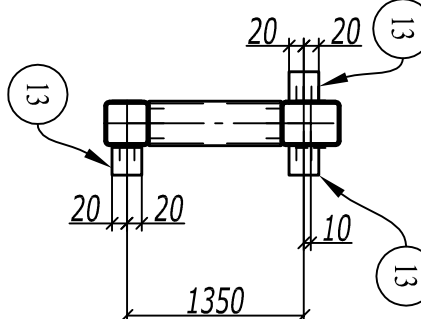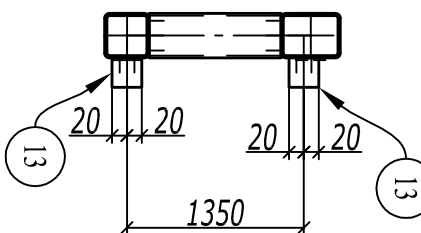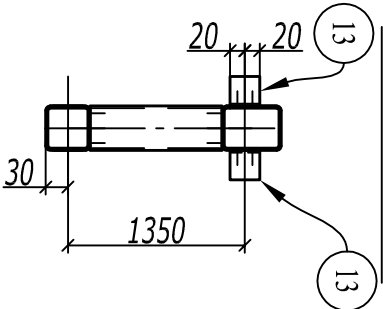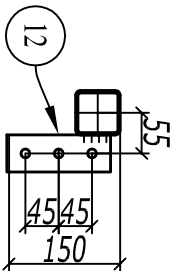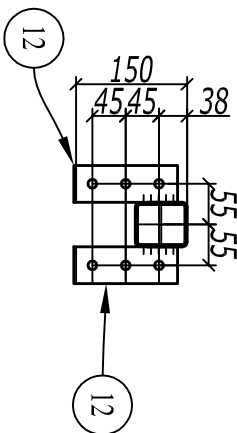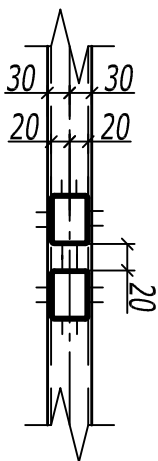


3-3 для Р-1

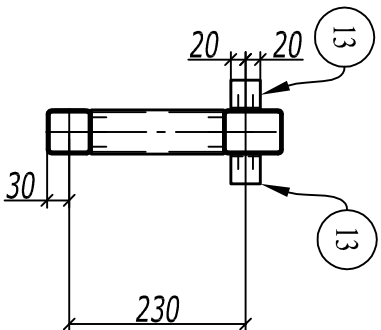

3-3 для Р-2Т

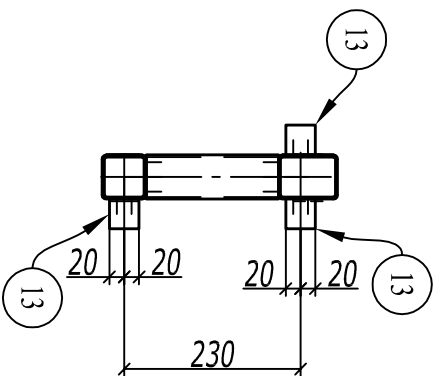

3-3 для Р-3Т

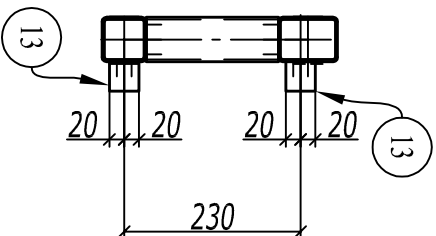

МЗ64-2014.КМД-1									
СП 000 "СИБАКАДЕМСТРОЙ"									
Изм. Колуч. Лист Надок. Подпись Дата									
Разраб. Ефремов									
Пров.									
И. контр.									
Штаб строительства									
Фермы Р-1...Р-3									
000 "Ависта Модуль"									
Стация Лист Листов									
Р 1 3									

Инв. № подл.	Подп. и дата	Взам. инв. №	Инв. № дубл.	Подп. и дата