Р-14

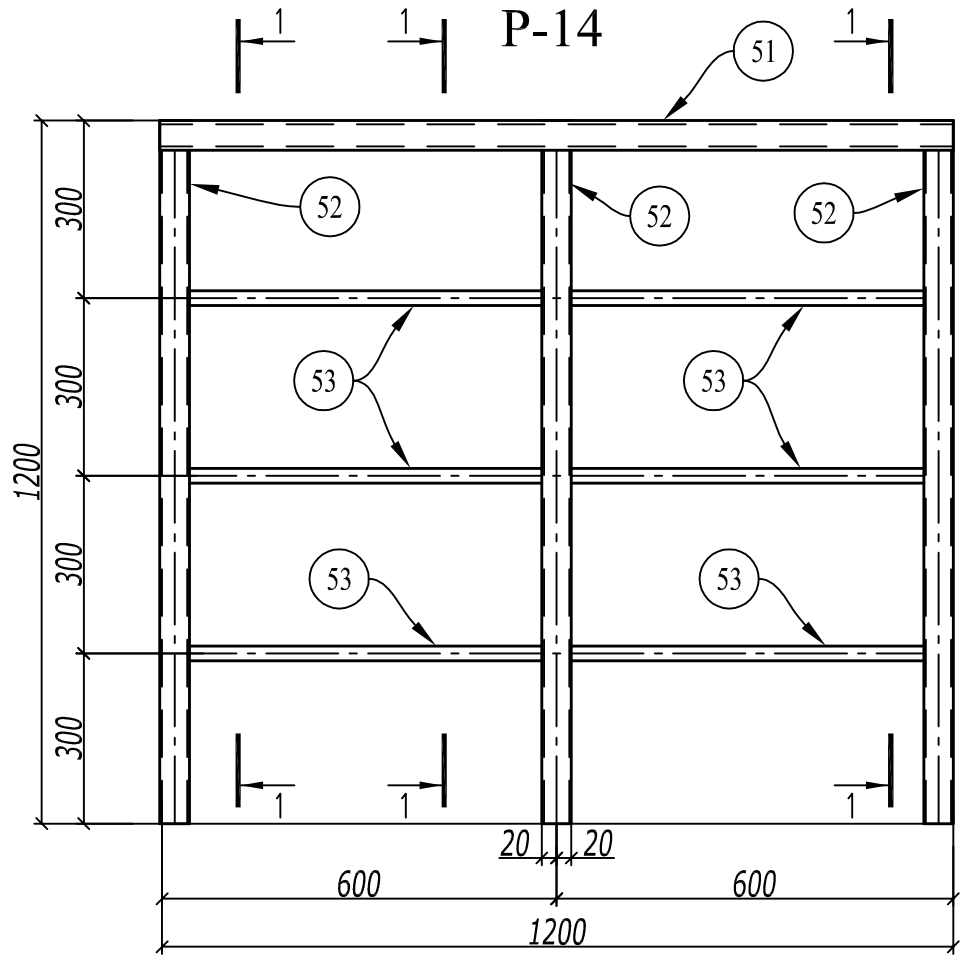

Р-15

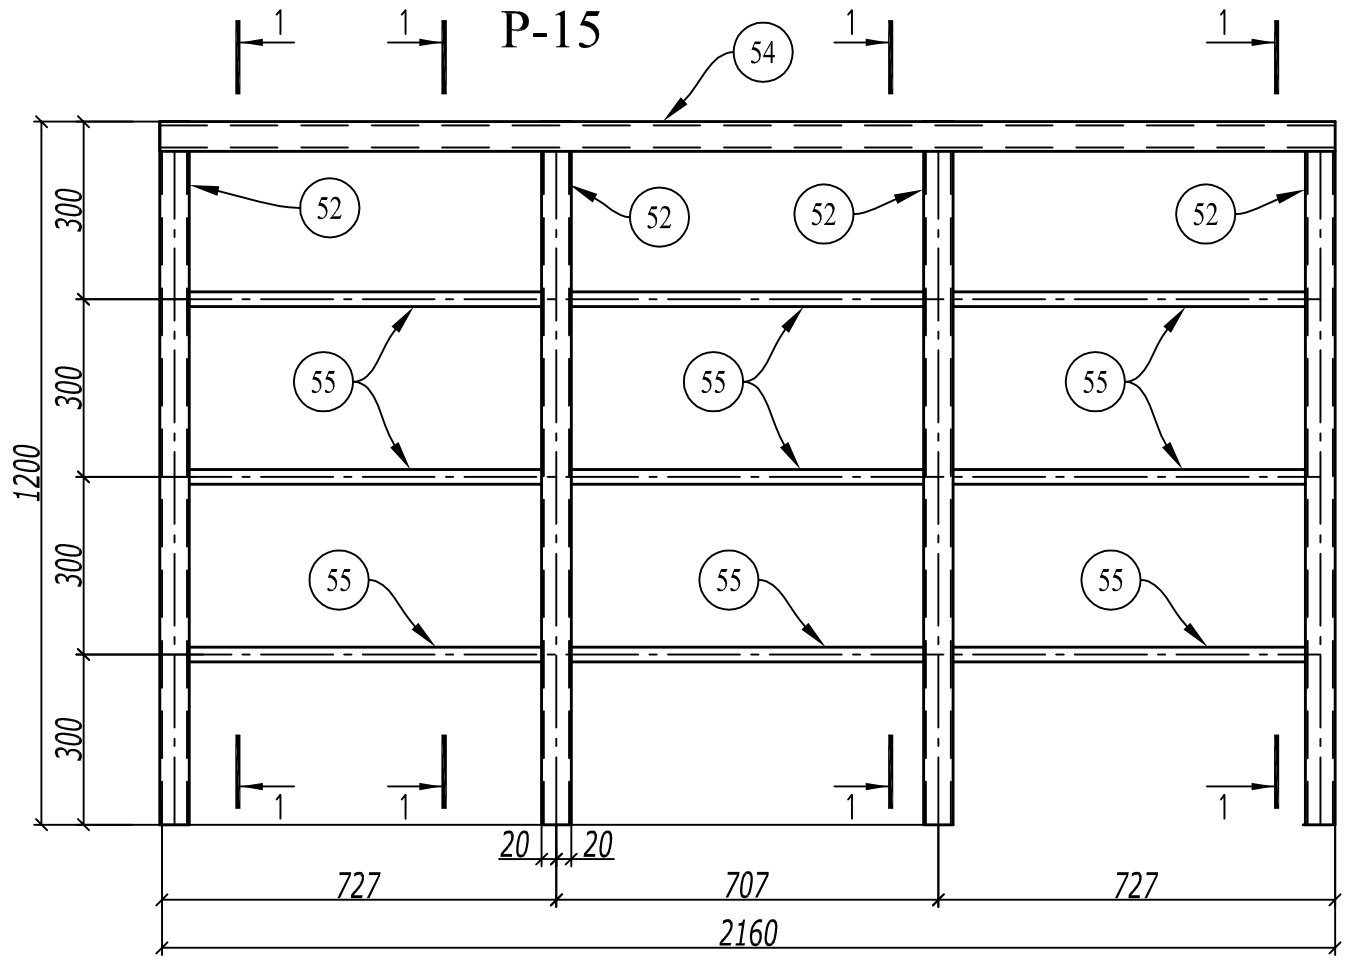

1-1

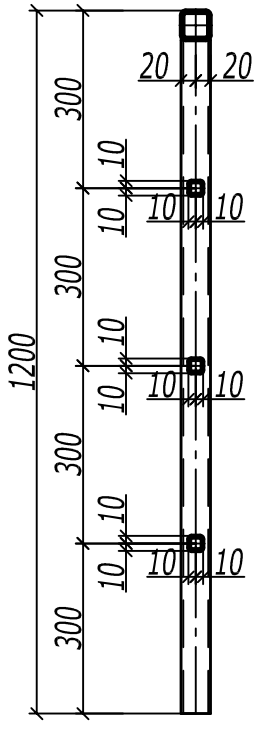

						М364-2014.КМД-9	
						СП ООО "СИБАКАДЕМСТРОЙ"	
Изм.	Кол.уч.	Лист	Ndок.	Подпись	Дата		
Разраб.		Ефремов				Штаб строительства	Стадия: Р; Лист: 1; Листов: 2
Пров.							
Н. контр.						Ограждения Р-14	ООО "Ависта Модуль"

Подп. и дата | Инв. № дубл. | Взам. инв. № | Подп. и дата | Инв. № подл.

Копировал

Формат А3