
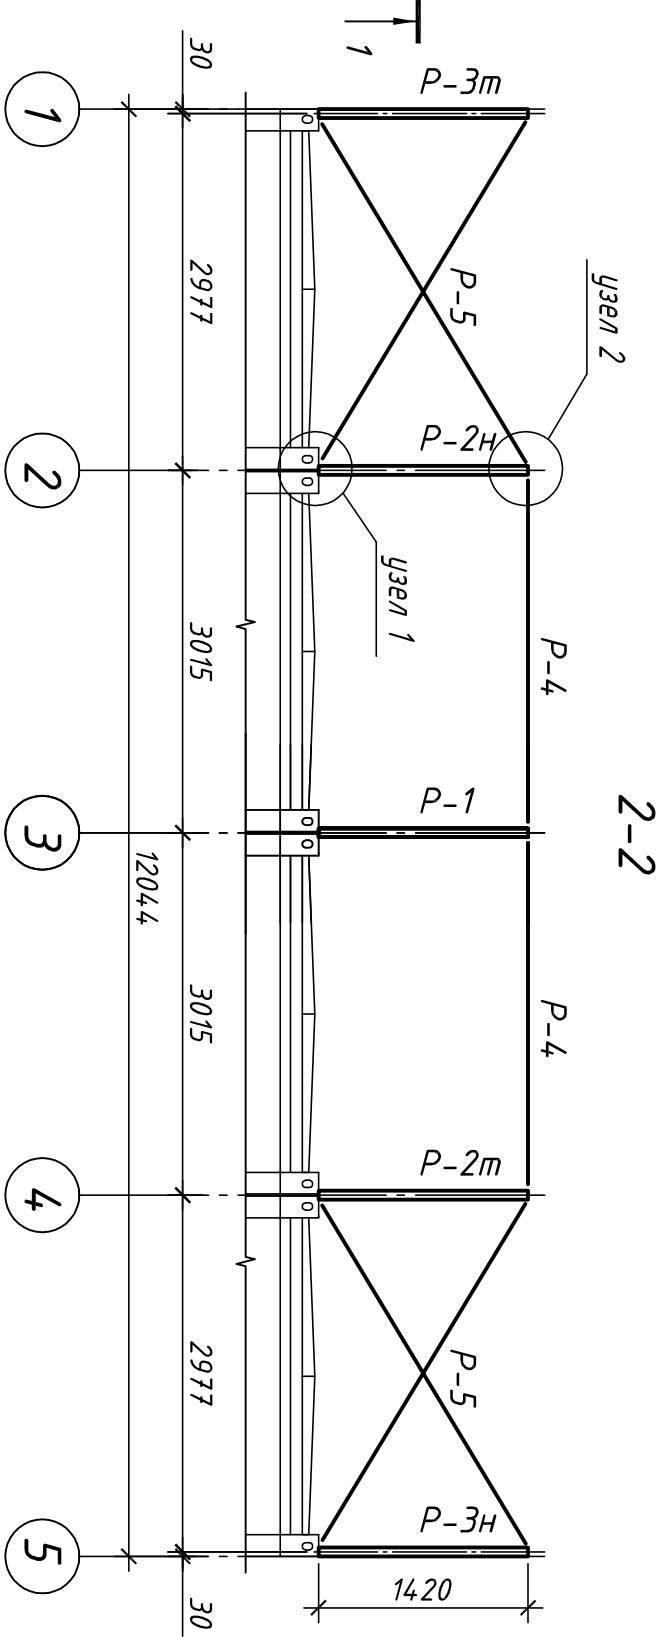
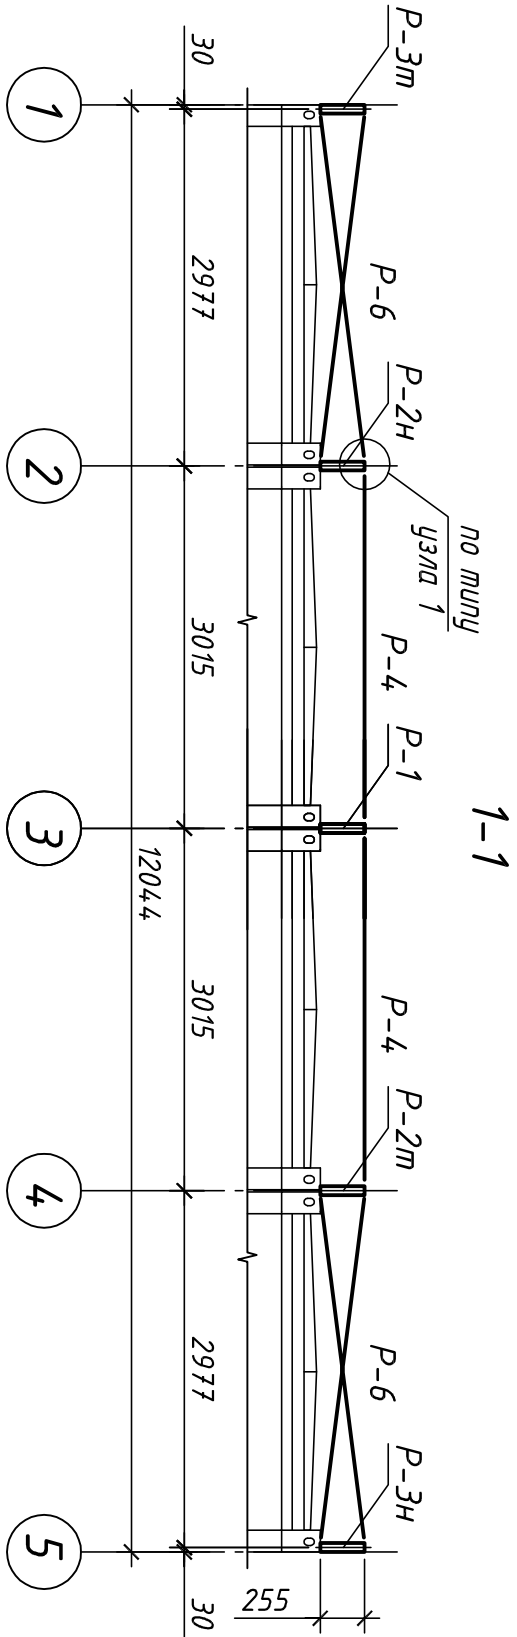


Схема расположения стропильных ферм,
вертикальных связей и распорок покрытия

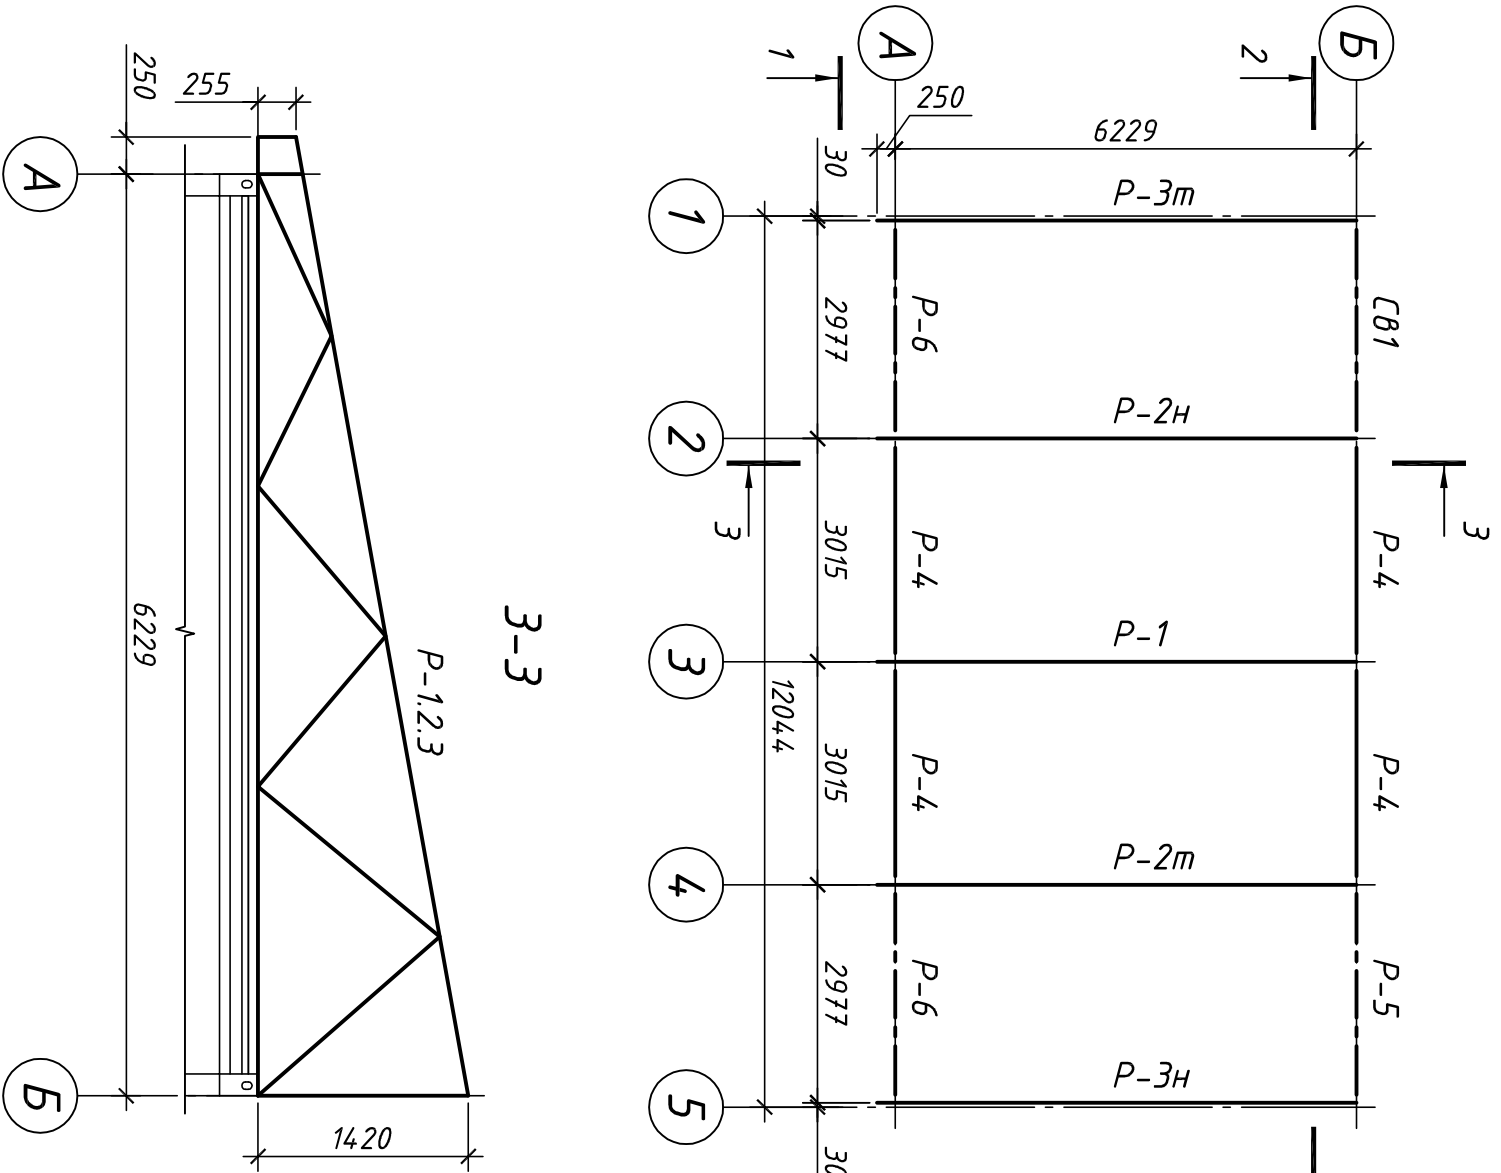

1. Рабочие чертежи металлоконструкций разработаны на основании чертежей шифра МЗ64-2014.КМ, Штаб строительства, выполненного ООО "Авеста Модуль".
 2. Монтаж конструкций вести на монтажной сварке согласно рабочим чертежам и КМ.
 3. Монтажная сварка ручная дуговая по ГОСТ 5264-80, производить электродами типа Э46 ГОСТ 9467-75.
 4. Остальные требования по ГОСТ 23118-99, СНиП 3.03.01-87, СП 53-101-98.
- Покрытие: грунтовка ГФ-017 по ТУ 6-27-7-89 в два слоя на заводе.

Согласовано				
Инв. N подл.	Подп. и дата	Взам. инв. N		

МЗ64-2014.КМД-МЗ									
СП ООО "СИБАКАДЕМСТРОЙ"									
Изм. Колуч. Лист Изм. Подпись Дата									
Разраб. Ефремов									
Штаб строительства									
Схема расположения стропильных ферм, вертикальных связей и распорок покрытия.									
ООО "Авеста Модуль"									
Стация Лист Листов									
Р 1 5									