
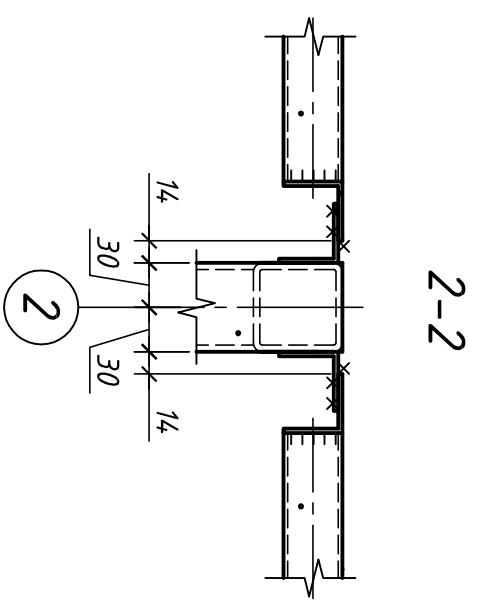
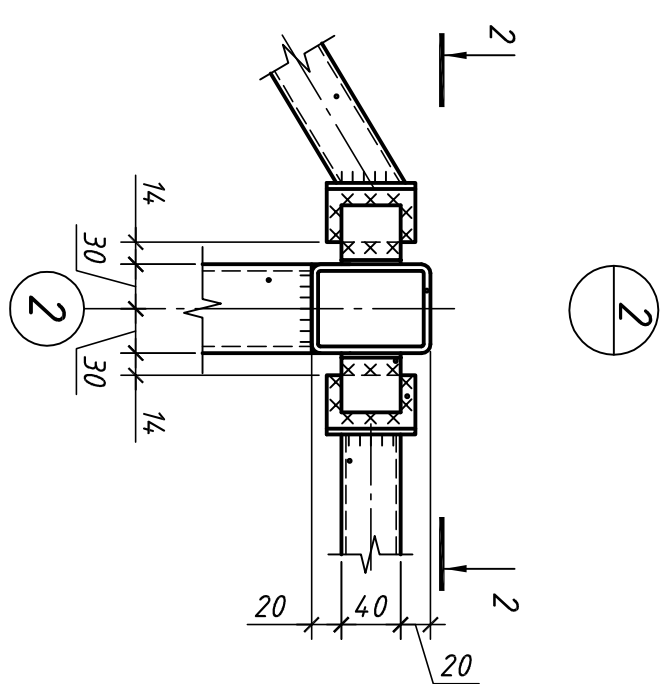
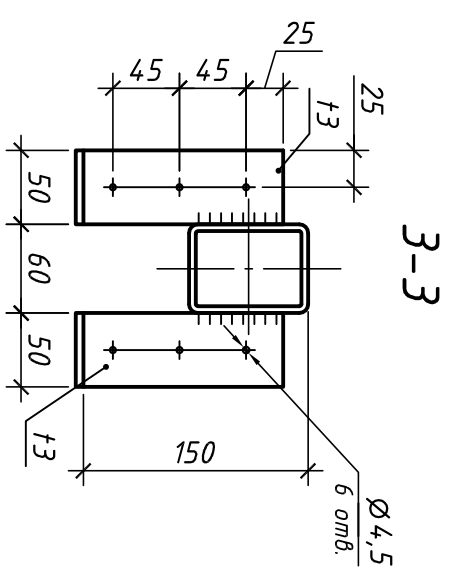
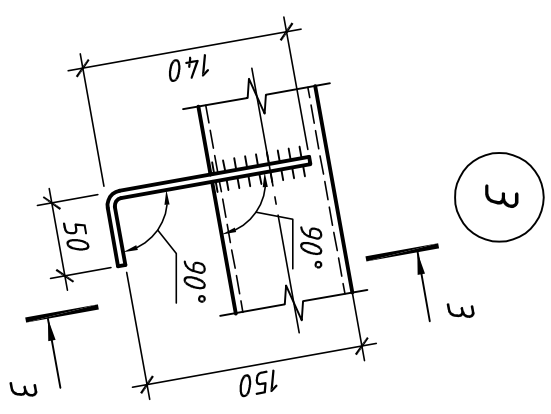
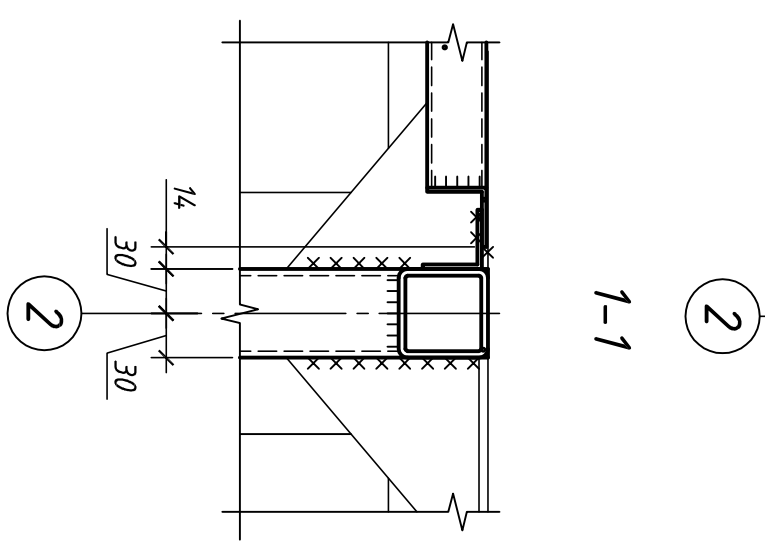
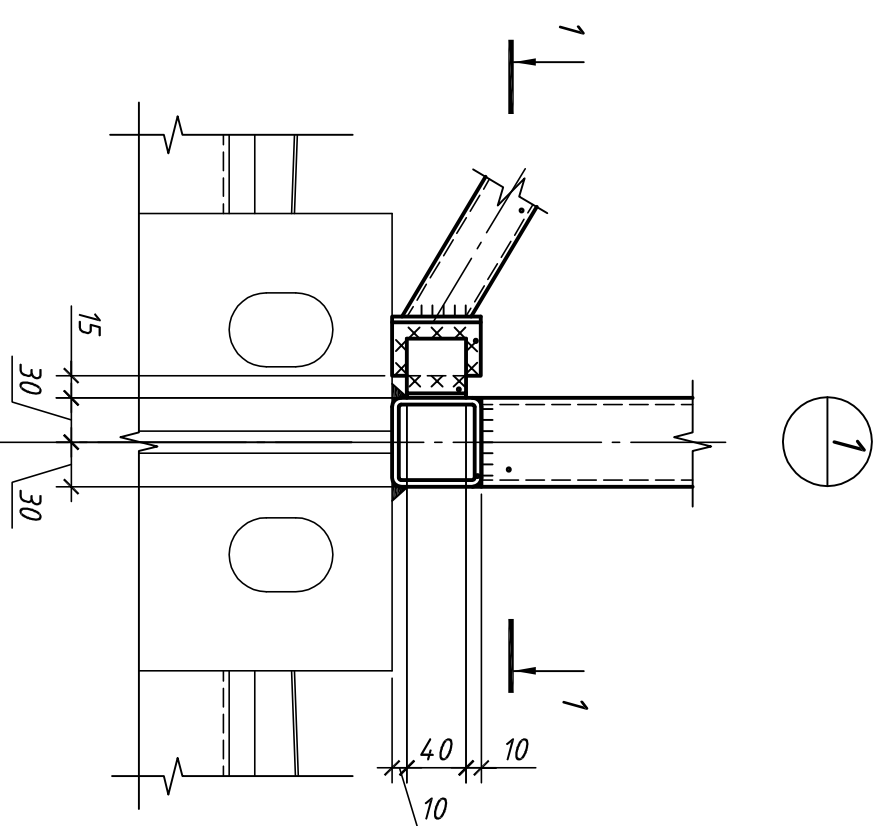


Схема опорных стропильных углоков

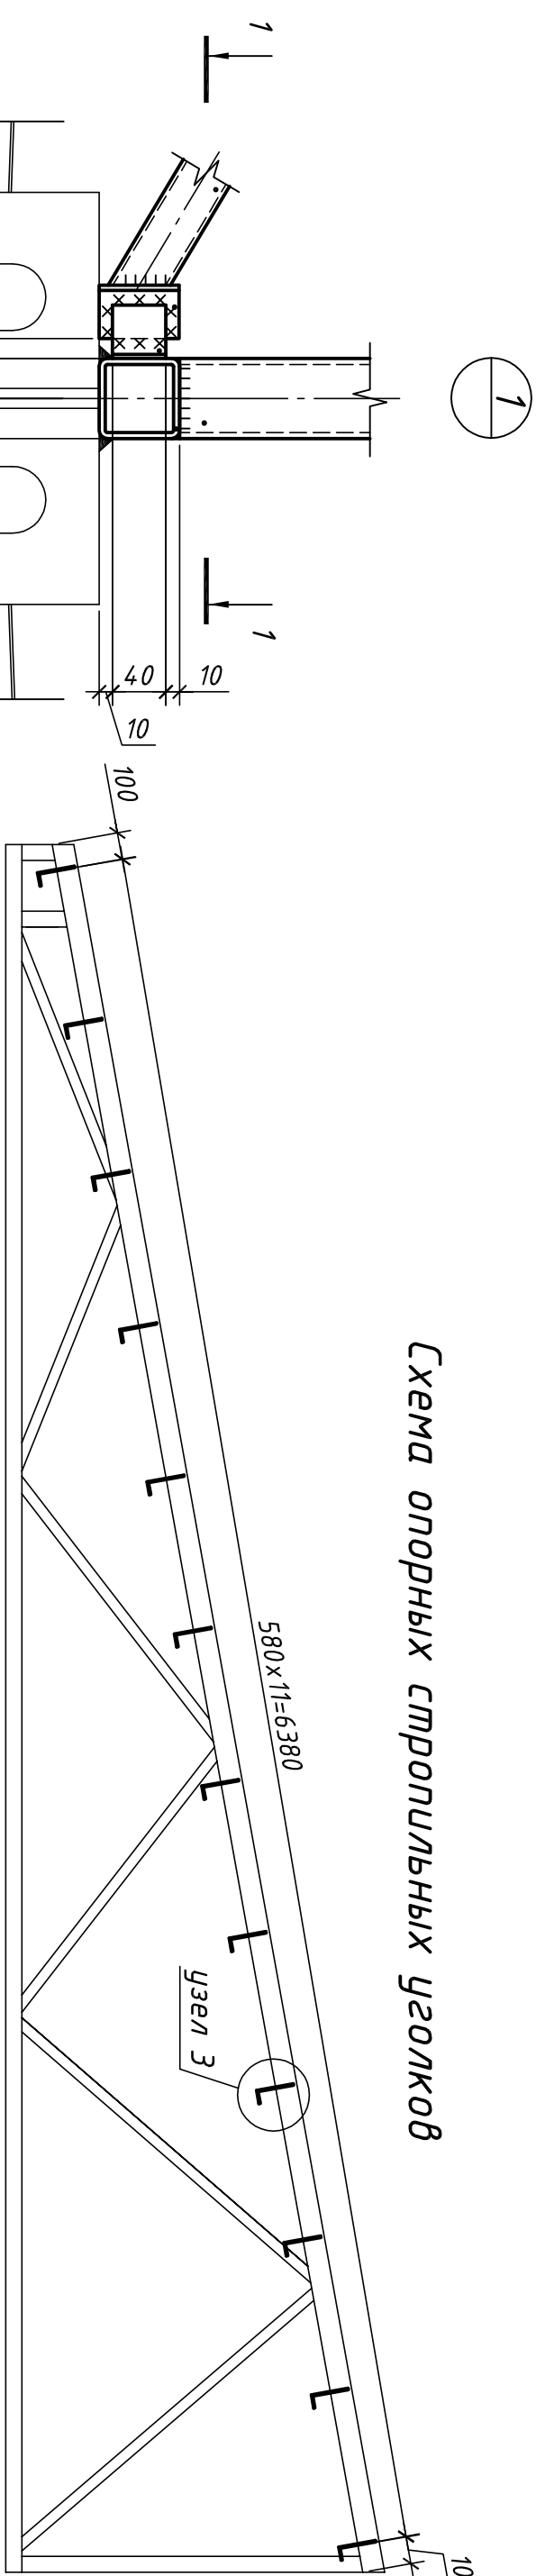

|              |              |              |  |  |  |  |  |
|--------------|--------------|--------------|--|--|--|--|--|
| Согласовано  |              |              |  |  |  |  |  |
|              |              |              |  |  |  |  |  |
| Инв. N подл. | Подп. и дата | Взам. инв. N |  |  |  |  |  |
|              |              |              |  |  |  |  |  |

|           |         |      |       |         |      |                                                     |  |  |  |
|-----------|---------|------|-------|---------|------|-----------------------------------------------------|--|--|--|
|           |         |      |       |         |      | МЗ64-2014.КМД-МЗ                                    |  |  |  |
|           |         |      |       |         |      | СП ООО "СИБАКАДЕМСТРОЙ"                             |  |  |  |
| Изм.      | Колуч.  | Лист | Ндок. | Подпись | Дата | Штаб строительства                                  |  |  |  |
| Разраб.   | Ефремов |      |       |         |      |                                                     |  |  |  |
| Пров.     |         |      |       |         |      |                                                     |  |  |  |
|           |         |      |       |         |      |                                                     |  |  |  |
|           |         |      |       |         |      | Схема опорных стропильных углоков.<br>Узлы 1, 2, 3. |  |  |  |
|           |         |      |       |         |      |                                                     |  |  |  |
|           |         |      |       |         |      |                                                     |  |  |  |
| Н. контр. |         |      |       |         |      |                                                     |  |  |  |

|                                                                                    |  |     |
|------------------------------------------------------------------------------------|--|-----|
|  |  | 000 |
| "Ависта Модуль"                                                                    |  |     |