




Лестница в осях Б/5
на отм. -0.050

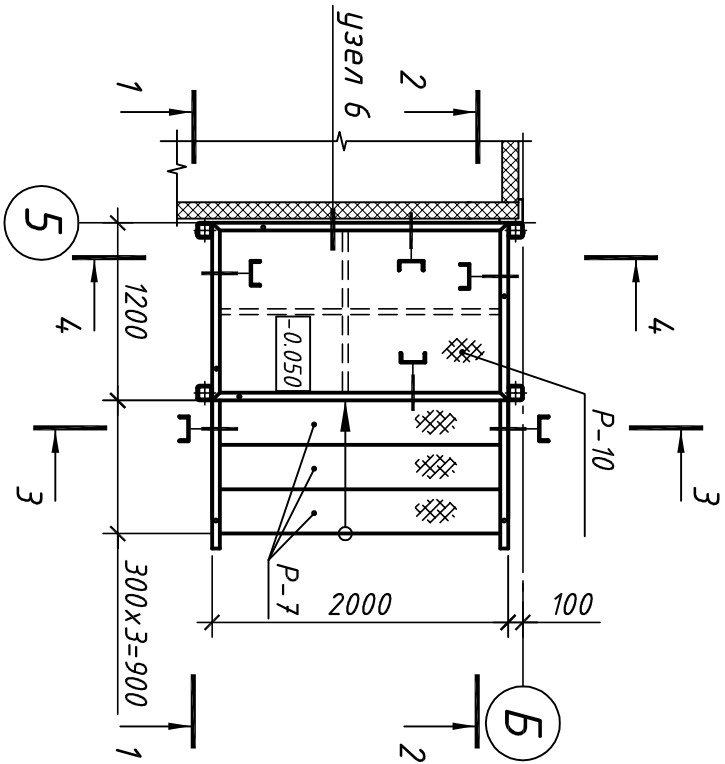


Лестница в осях Б/5
на отм. +2.950

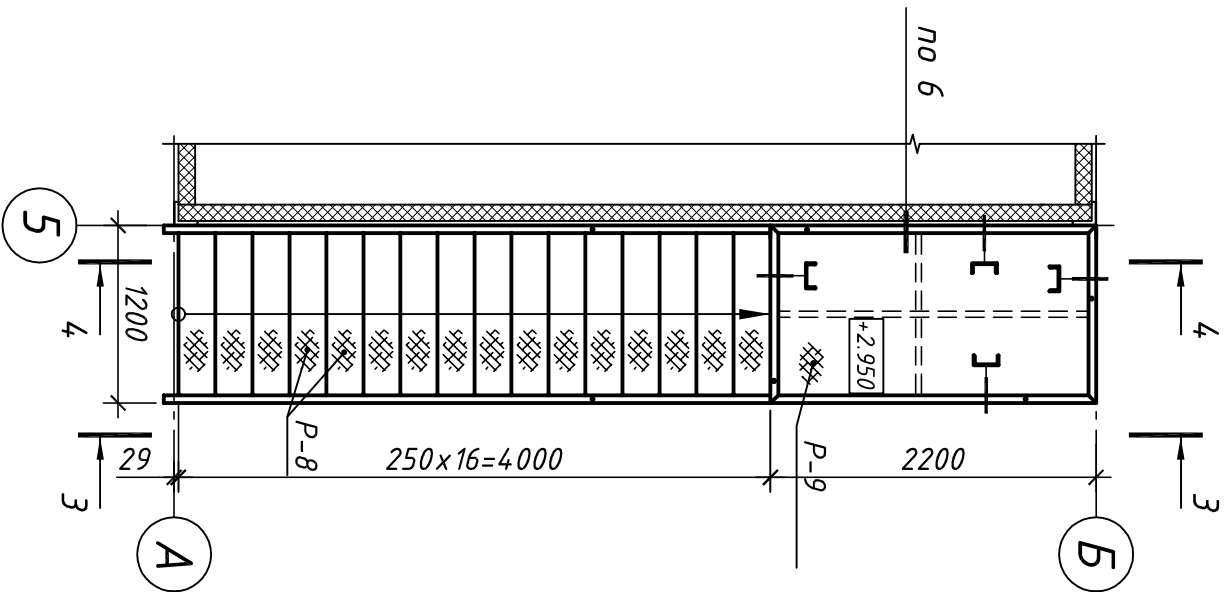


Стойки лестницы

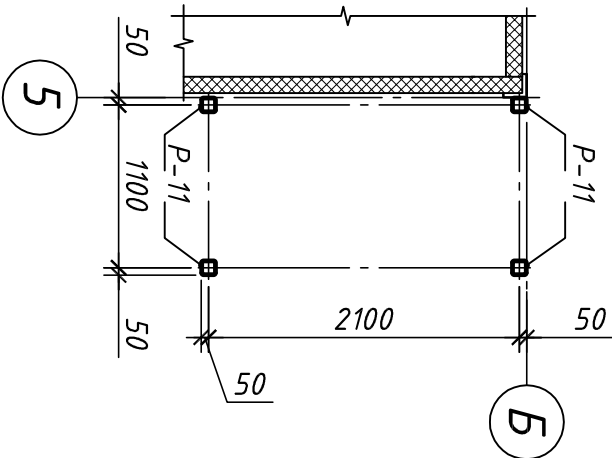

1-1

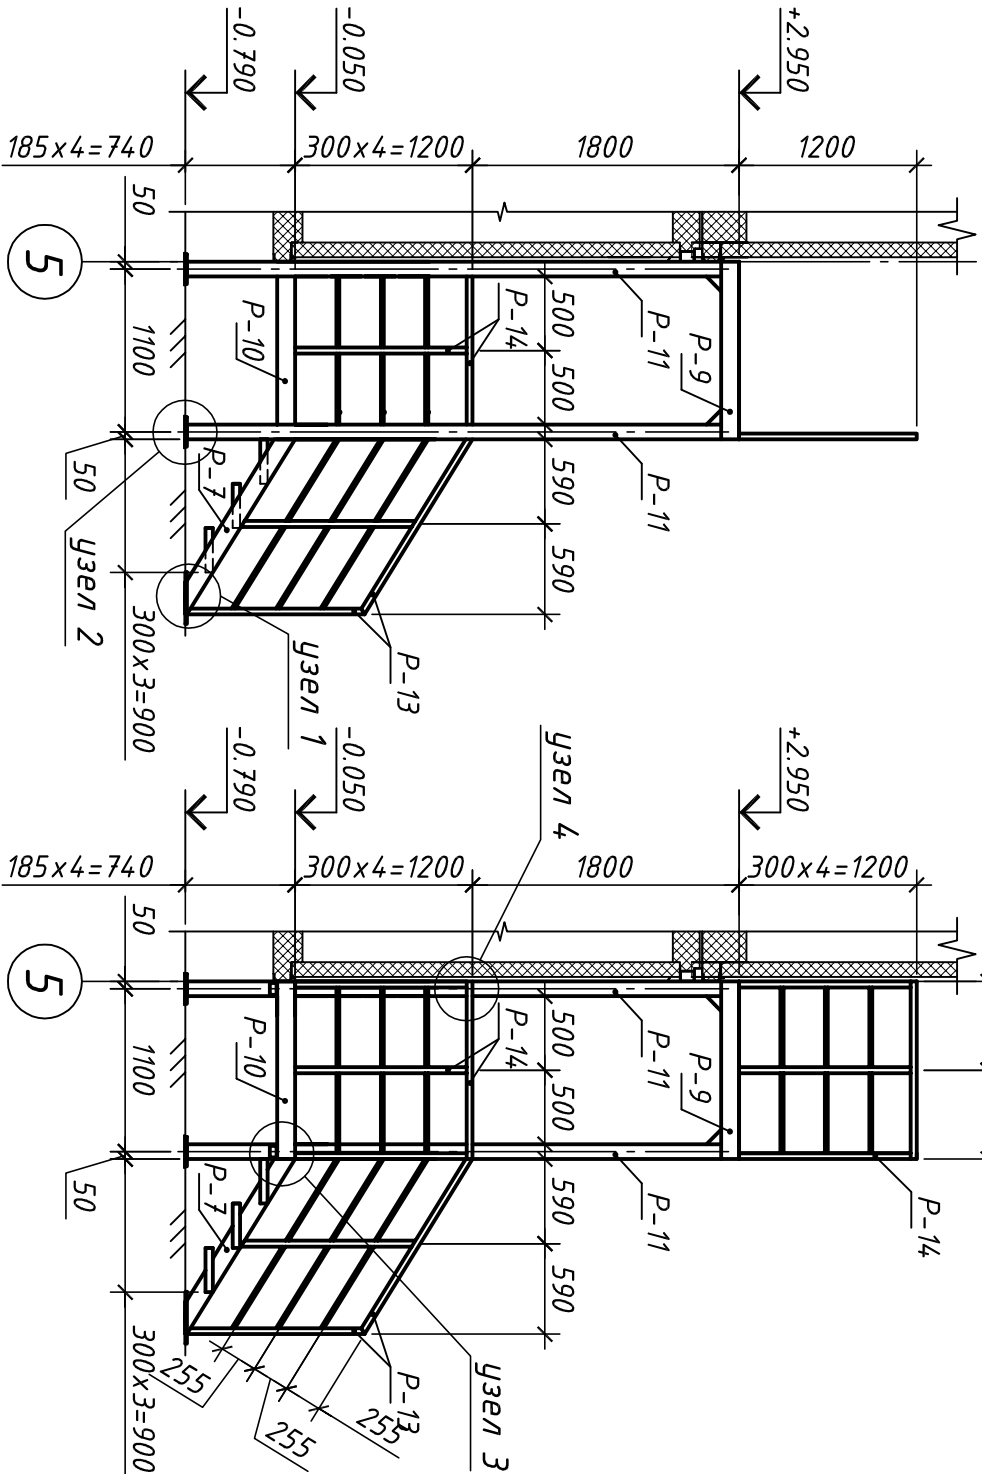

2-2

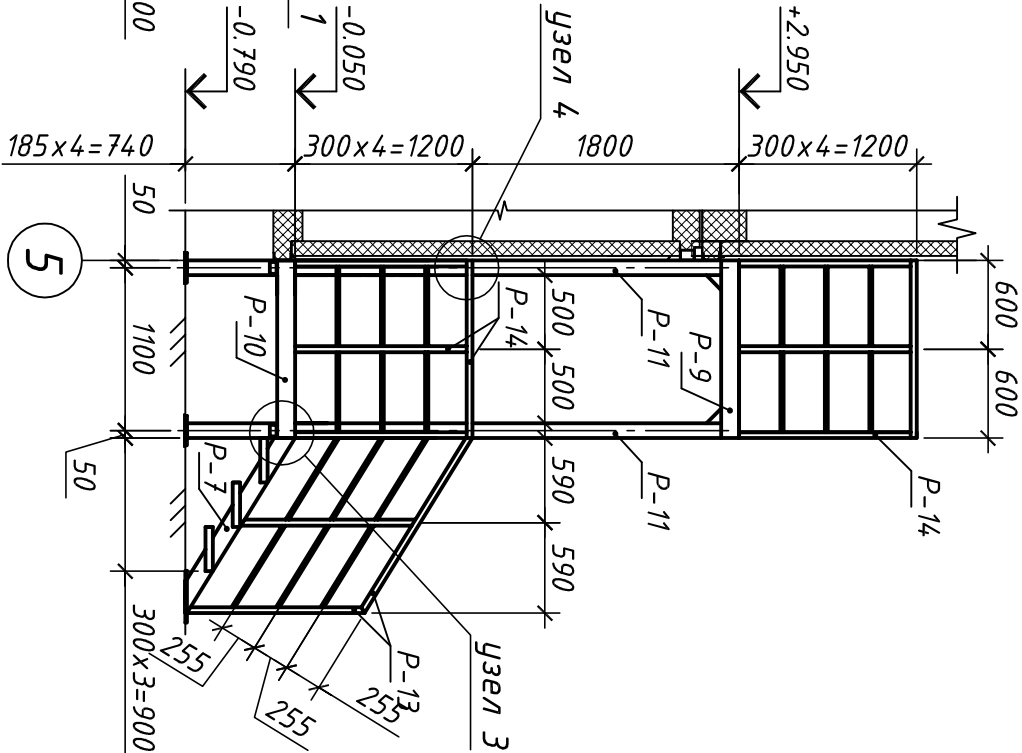

Согласовано							
Инв. N подл.	Подп. и дата	Взам. инв. N					

МЗ64-2014.КМД-МЗ									
СП 000 "СИБАКАДЕМСТРОЙ"									
Изм. Колуч. Лист Надок. Подпись Дата									
Разраб. Ефремов									
Пров.									
И. контр.									
Штаб строительства									
Лестница в осях Б/5.									
000 "Ависта Модуль"									
Стация Лист Листов									
Р 3 5									