

			Согласовано			
Инв. N подл.	Подп. и дата	Взам. инв. N				






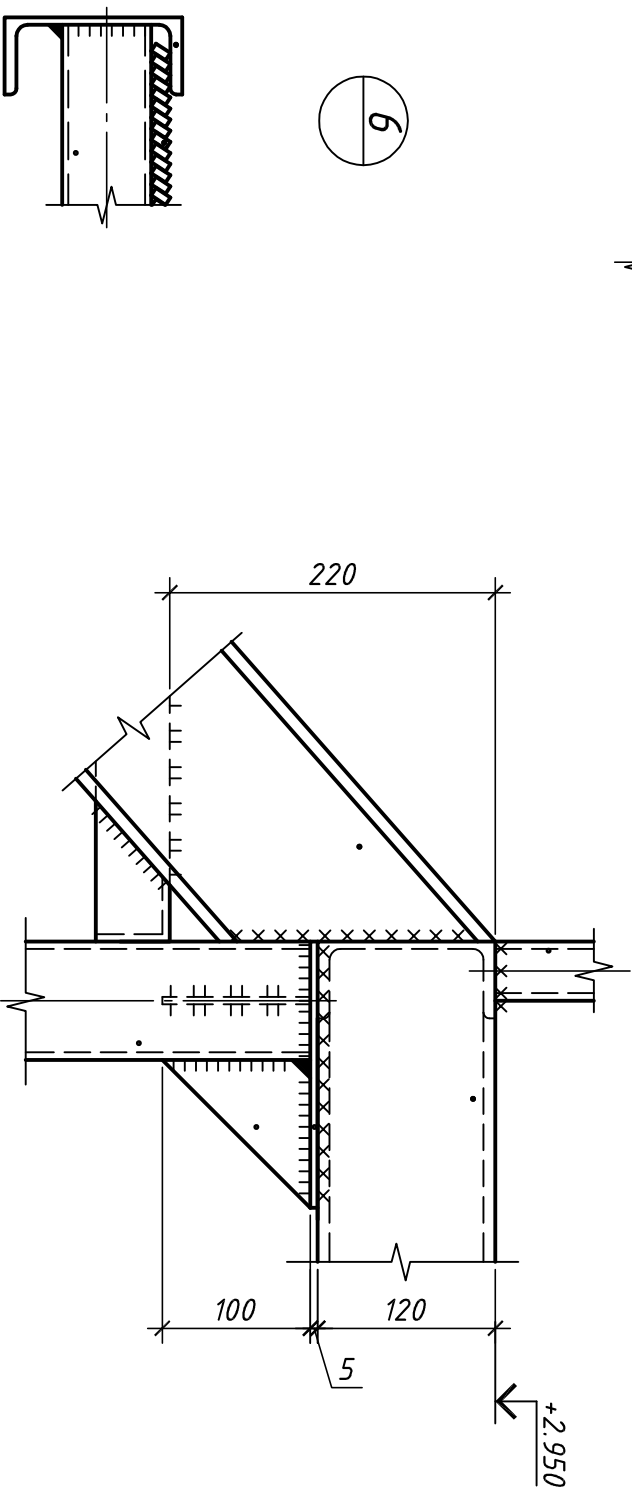


Схема монтажных опор марша

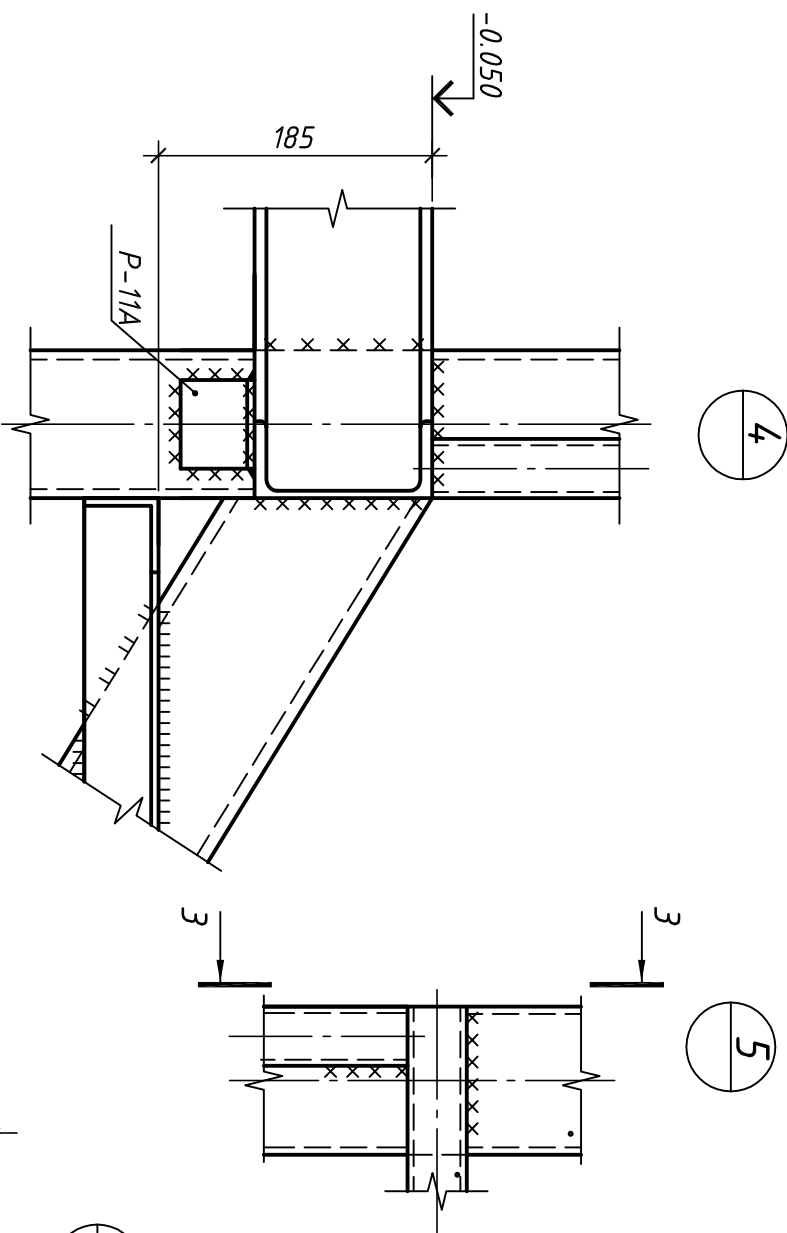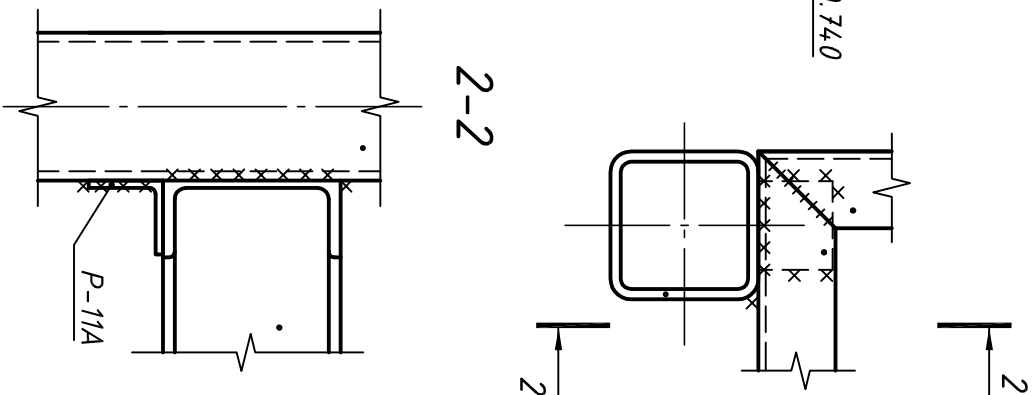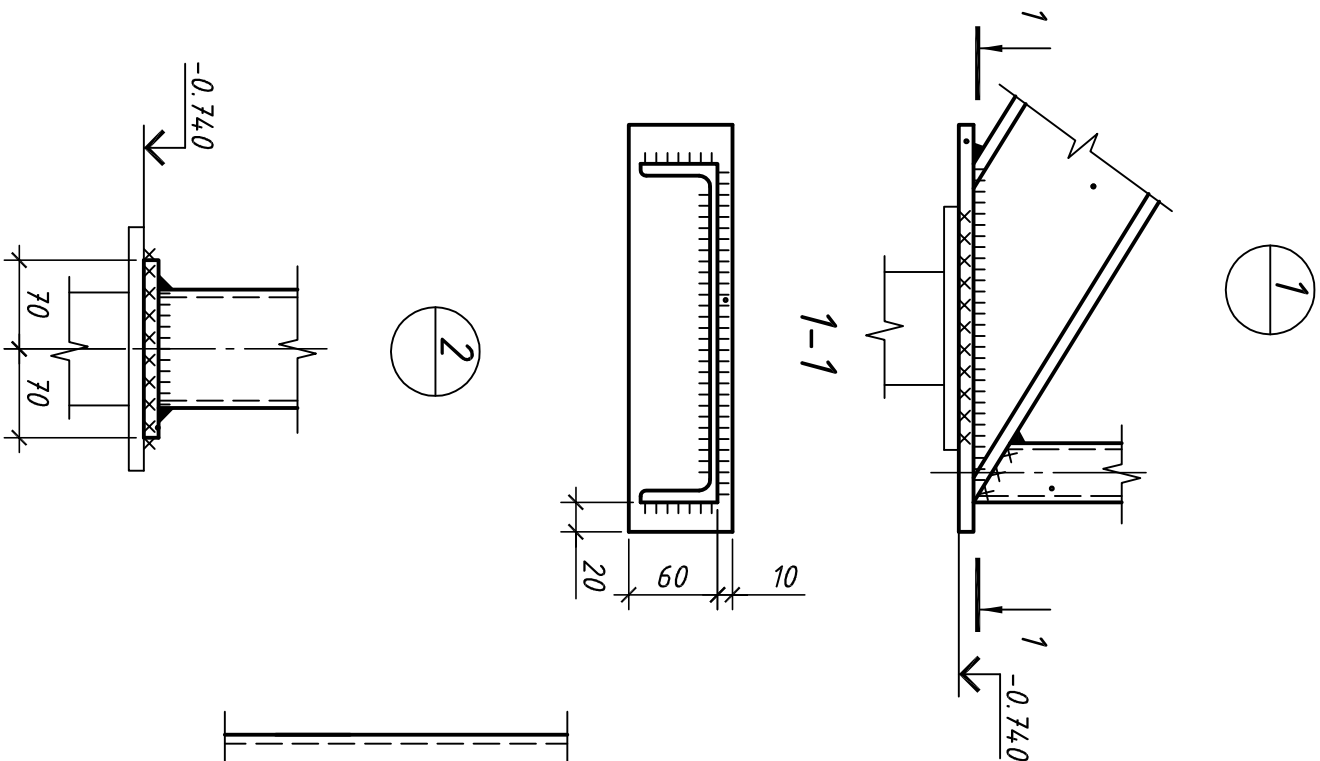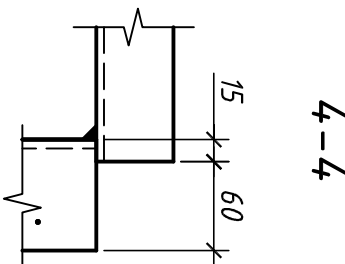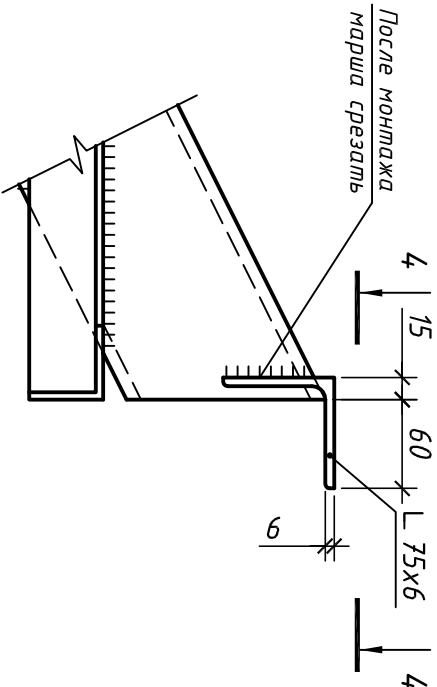

МЗ64-2014.КМД-МЗ									
СП 000 "СИБАКАДЕМСТРОЙ"									
Изм.	Колуч.	Лист	Ндок.	Подпись	Дата				
Разраб.	Ефремов								
Пров.									
Итабд строительства						Стация	Лист	Листов	
						Р	5	5	
Узлы.									
Н. контр.									