Р-7

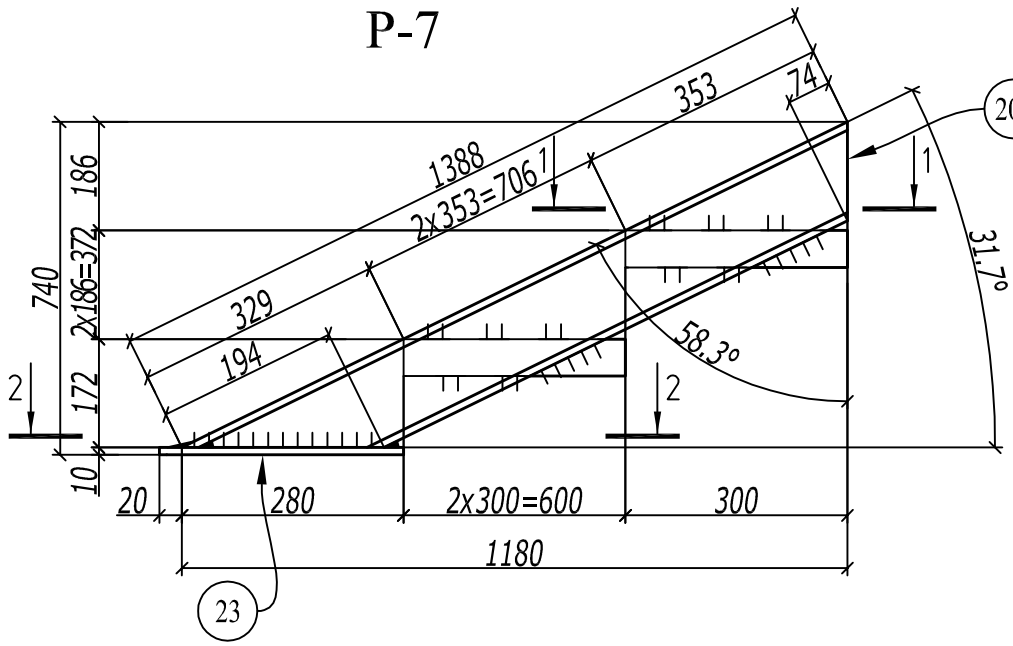

Дет.21

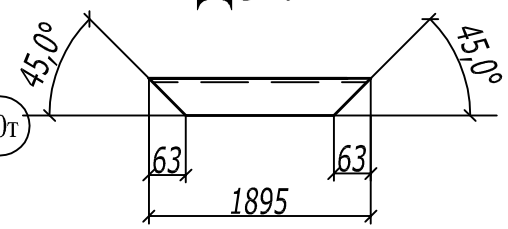

Дет.22

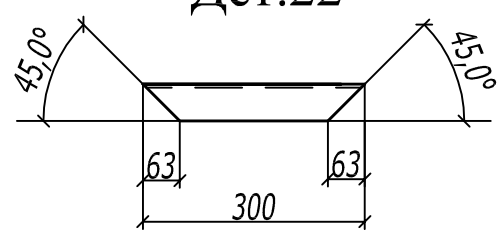

Дет.26

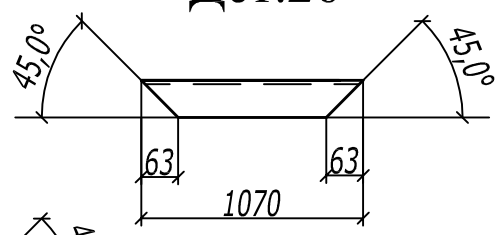

Дет.27

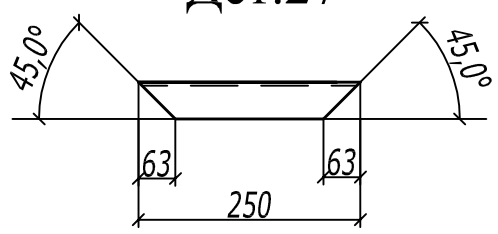

Р-8

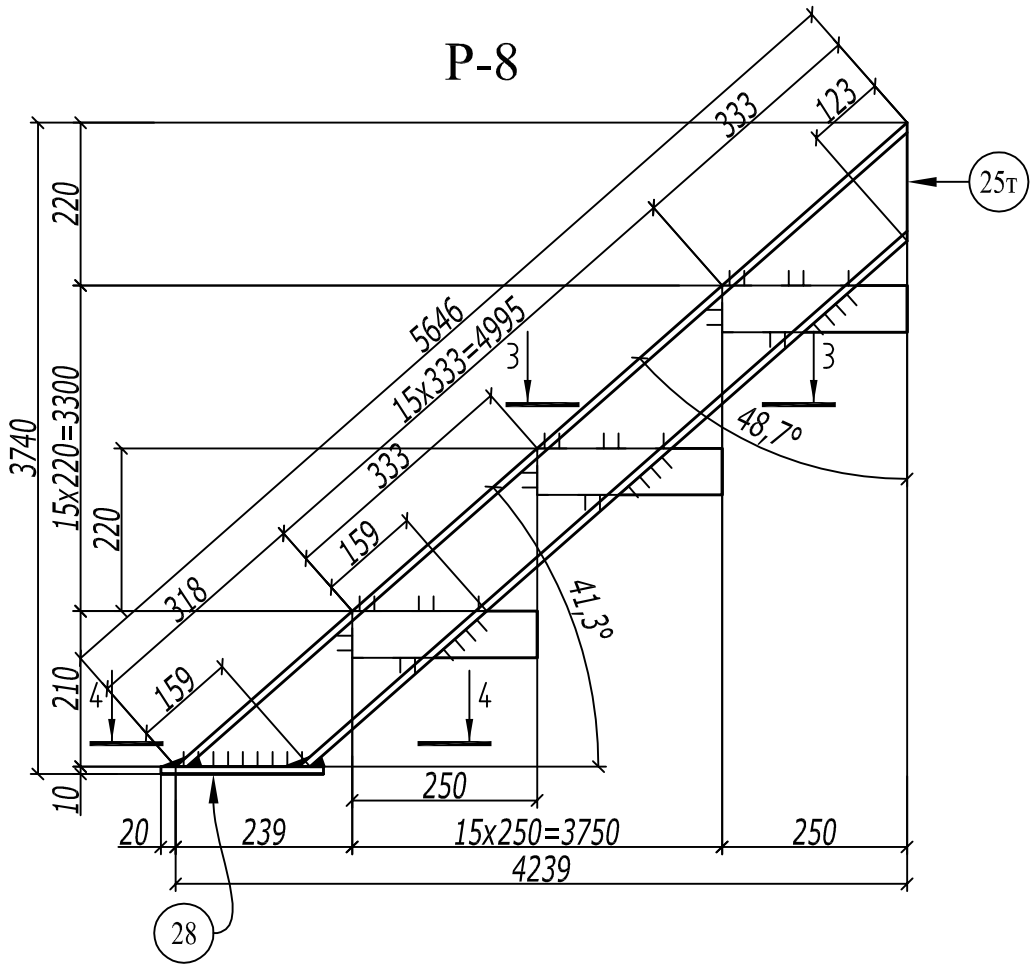

1-1

2-2

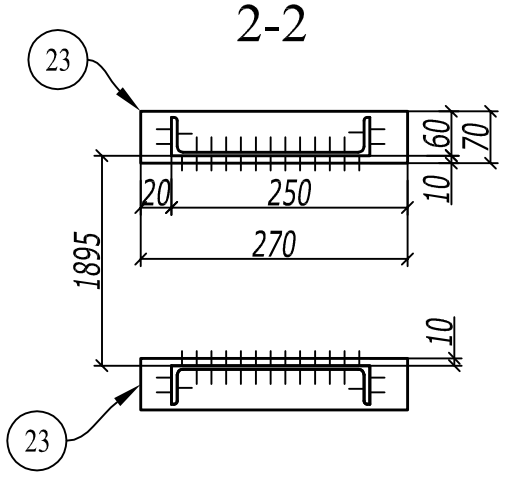

4-4

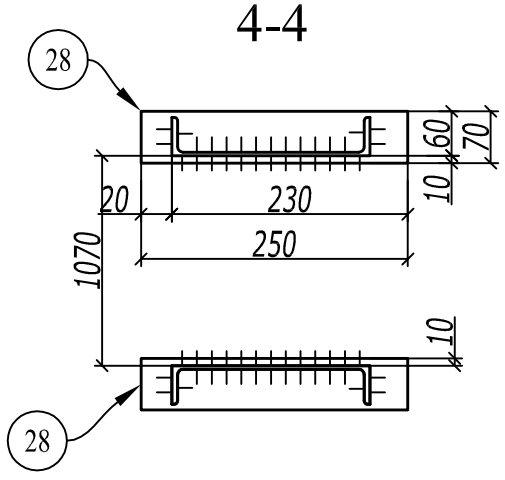

3-3

						М364-2014.КМД-3	
						СП ООО "СИБАКАДЕМСТРОЙ"	
Изм.	Кол.уч.	Лист	Ndок.	Подпись	Дата		
Разраб.		Ефремов				Штаб строительства	Стадия: Р; Лист: 1; Листов: 2
Пров.							
Н. контр.						Лестницы Р-7, Р-8	ООО "Ависта Модуль"

Подп. и дата | Инв. № дубл. | Взам. инв. № | Подп. и дата | Инв. № подл.

Формат А3