
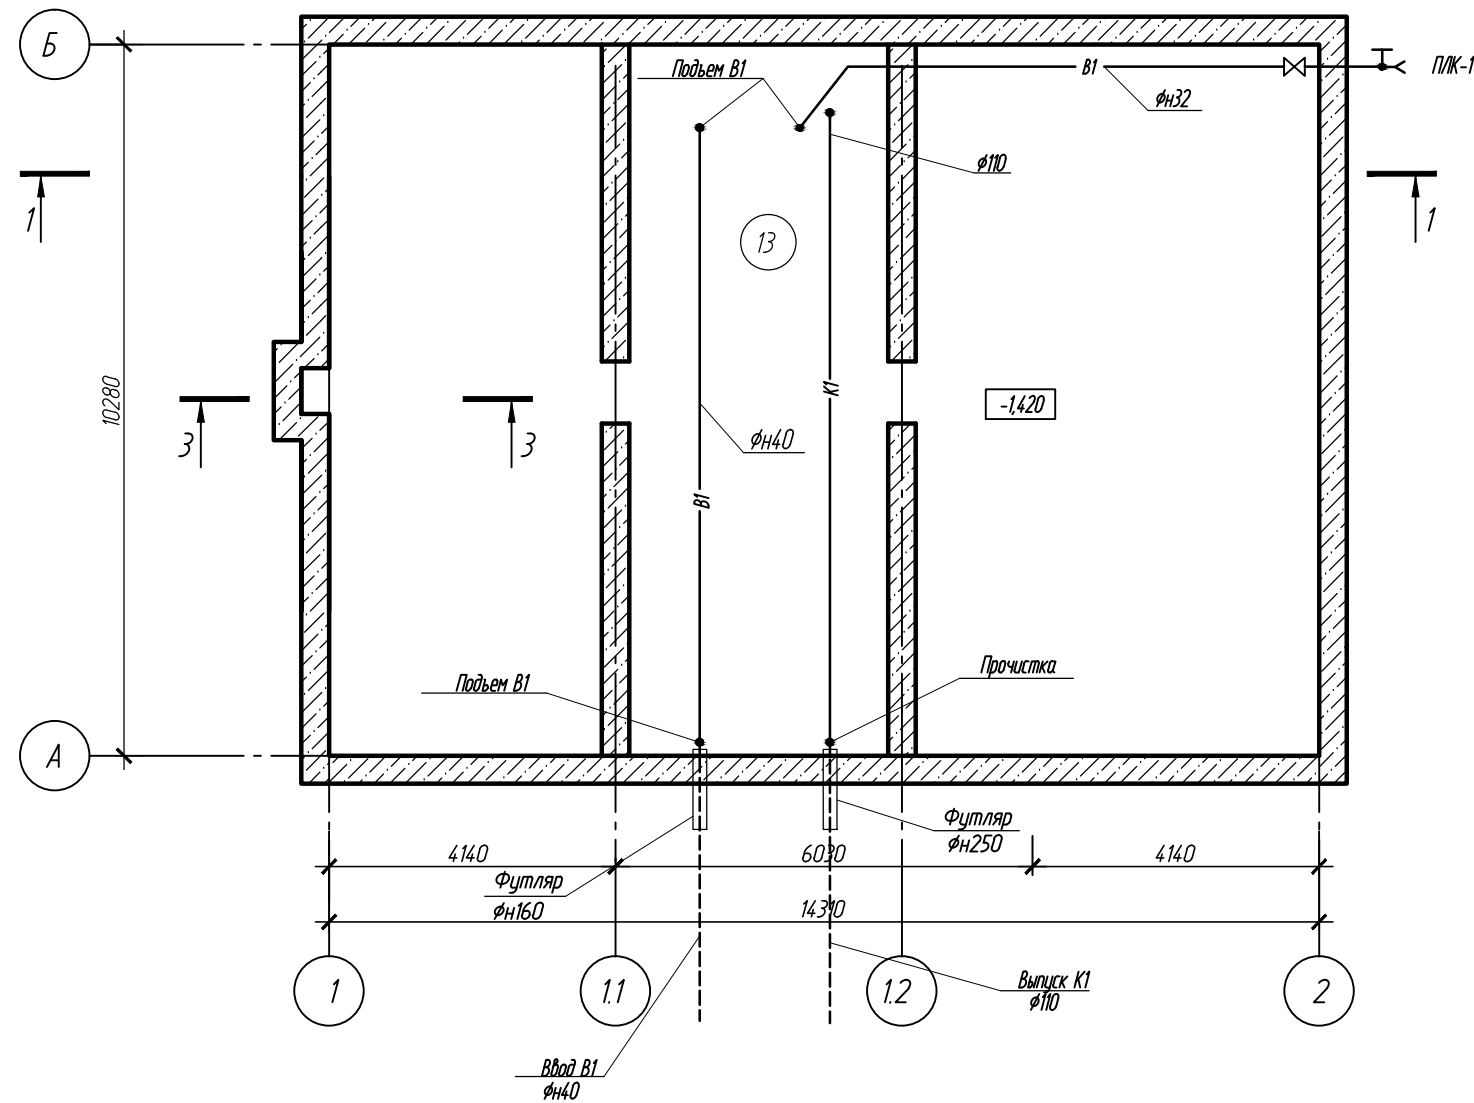


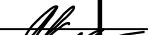

Экспликация помещений

Номер помещения	Наименование	Площадь, м²	Кат. помещения
1	Техническое подполье	139.8	

						1 - КП - 1 - ВК			
						Комплекс малоэтажных жилых домов (коттеджный поселок) по адресу: поселок Ложок Барышевского сельсовета Новосибирского района Новосибирской области			
Изм.	Колуч.	Лист	№ док.	Подпись	Дата	Индивидуальный жилой дом. Тип 1	Стадия	Лист	Листов
Разработ.	Кирьянова						Р	3	
Проверил	Богданова					План подвала с системами В1,ТЗ,К1.	ООО "ИнвестСтрой"		
Н.контроль	Юрьев								