


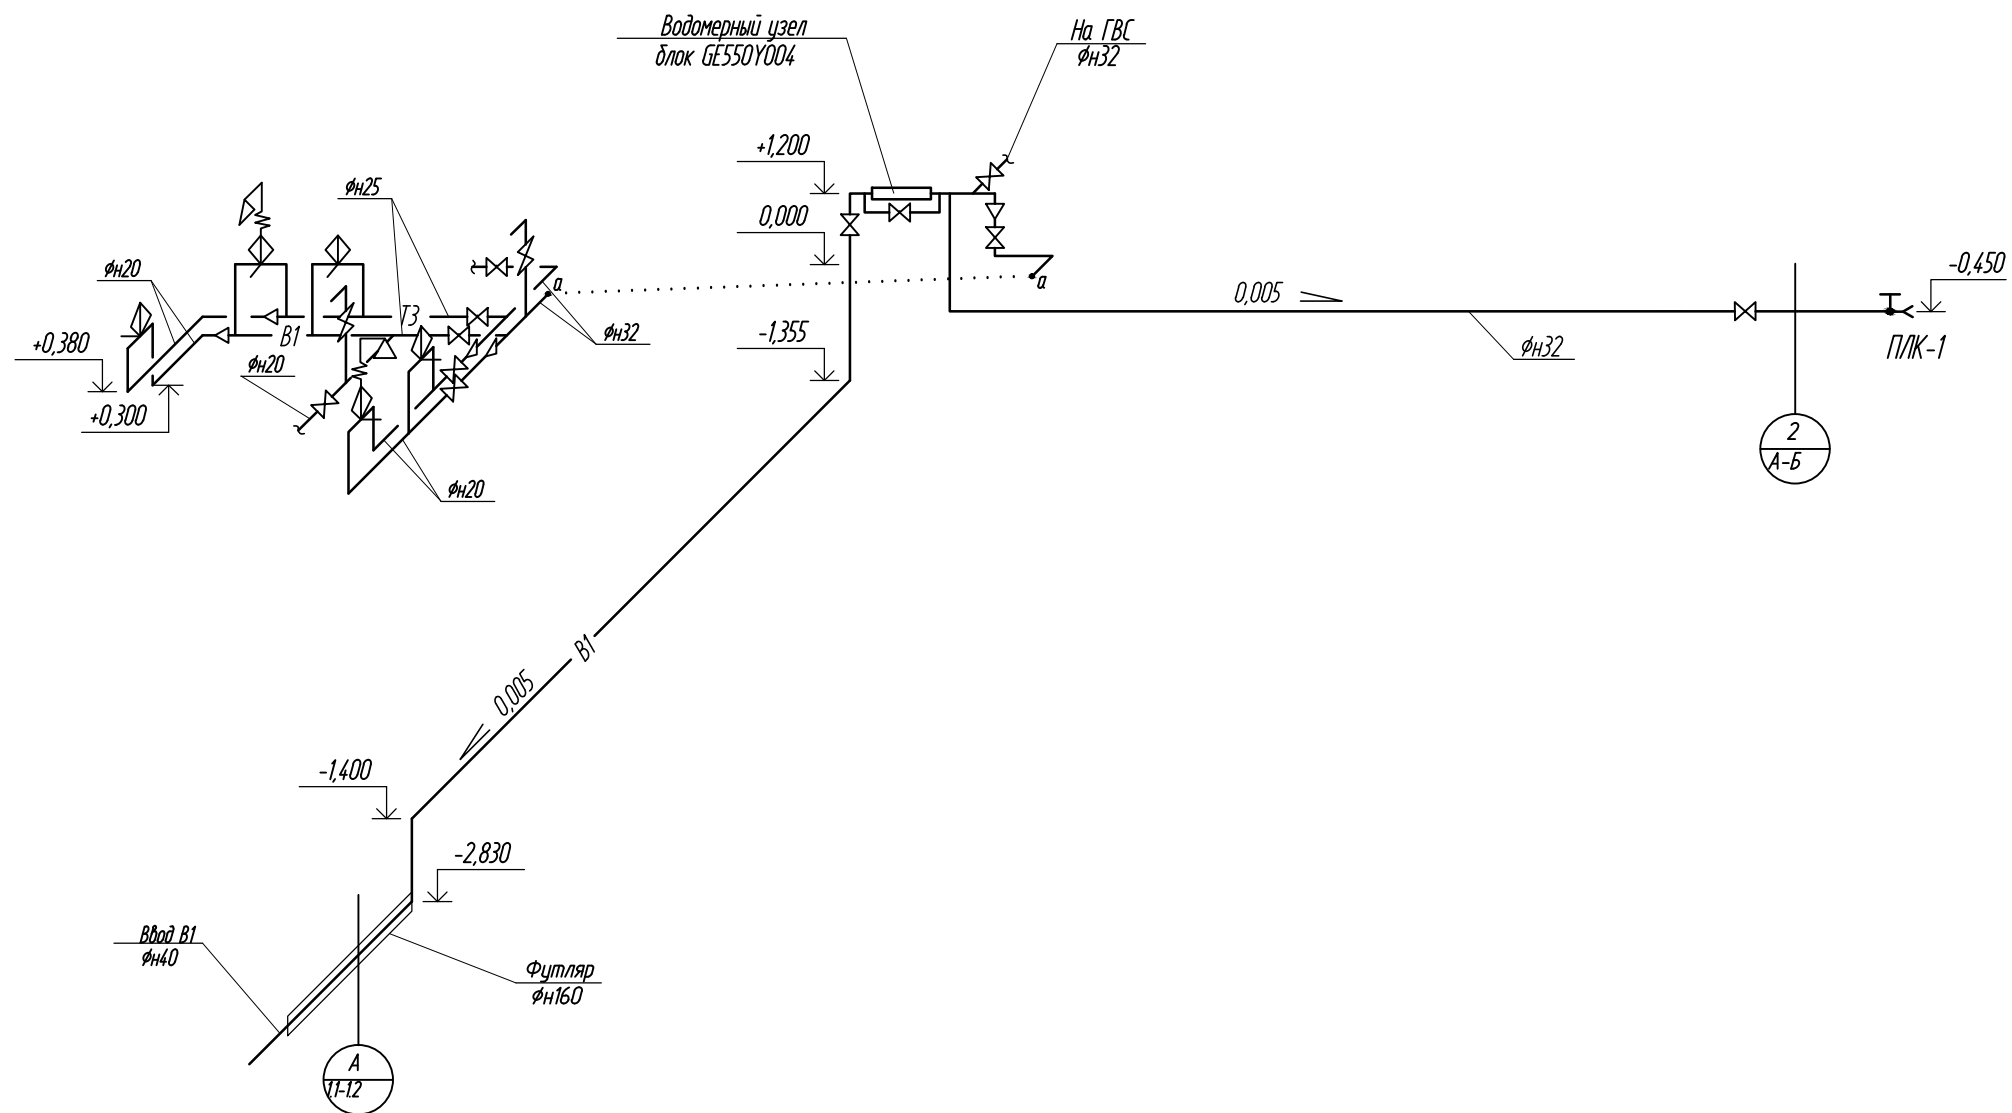

|            |           |      |        |                                                                                       |      |   |                   |      |        |
|------------|-----------|------|--------|---------------------------------------------------------------------------------------|------|---|-------------------|------|--------|
|            |           |      |        |                                                                                       |      | 1 - КП - 1 - ВК   |                   |      |        |
|            |           |      |        |                                                                                       |      | Комплекс малоэтажных жилых домов (коттеджный поселок)<br>по адресу: поселок Ложок Барышевского сельсовета<br>Новосибирского района Новосибирской области |                   |      |        |
| Изм.       | Колуч     | Лист | № док. | Подпись                                                                               | Дата | Индивидуальный жилой дом.<br>Тип 1   | Стадия            | Лист | Листов |
| Разработ.  | Кирьянова |      |        |  |      |   | Р                 | 4    |        |
| Проверил   | Богданова |      |        |  |      | Схема систем В1, Т3.   | ООО "ИнвестСтрой" |      |        |
| Н.контроль | Юрьев     |      |        |  |      |   |                   |      |        |