


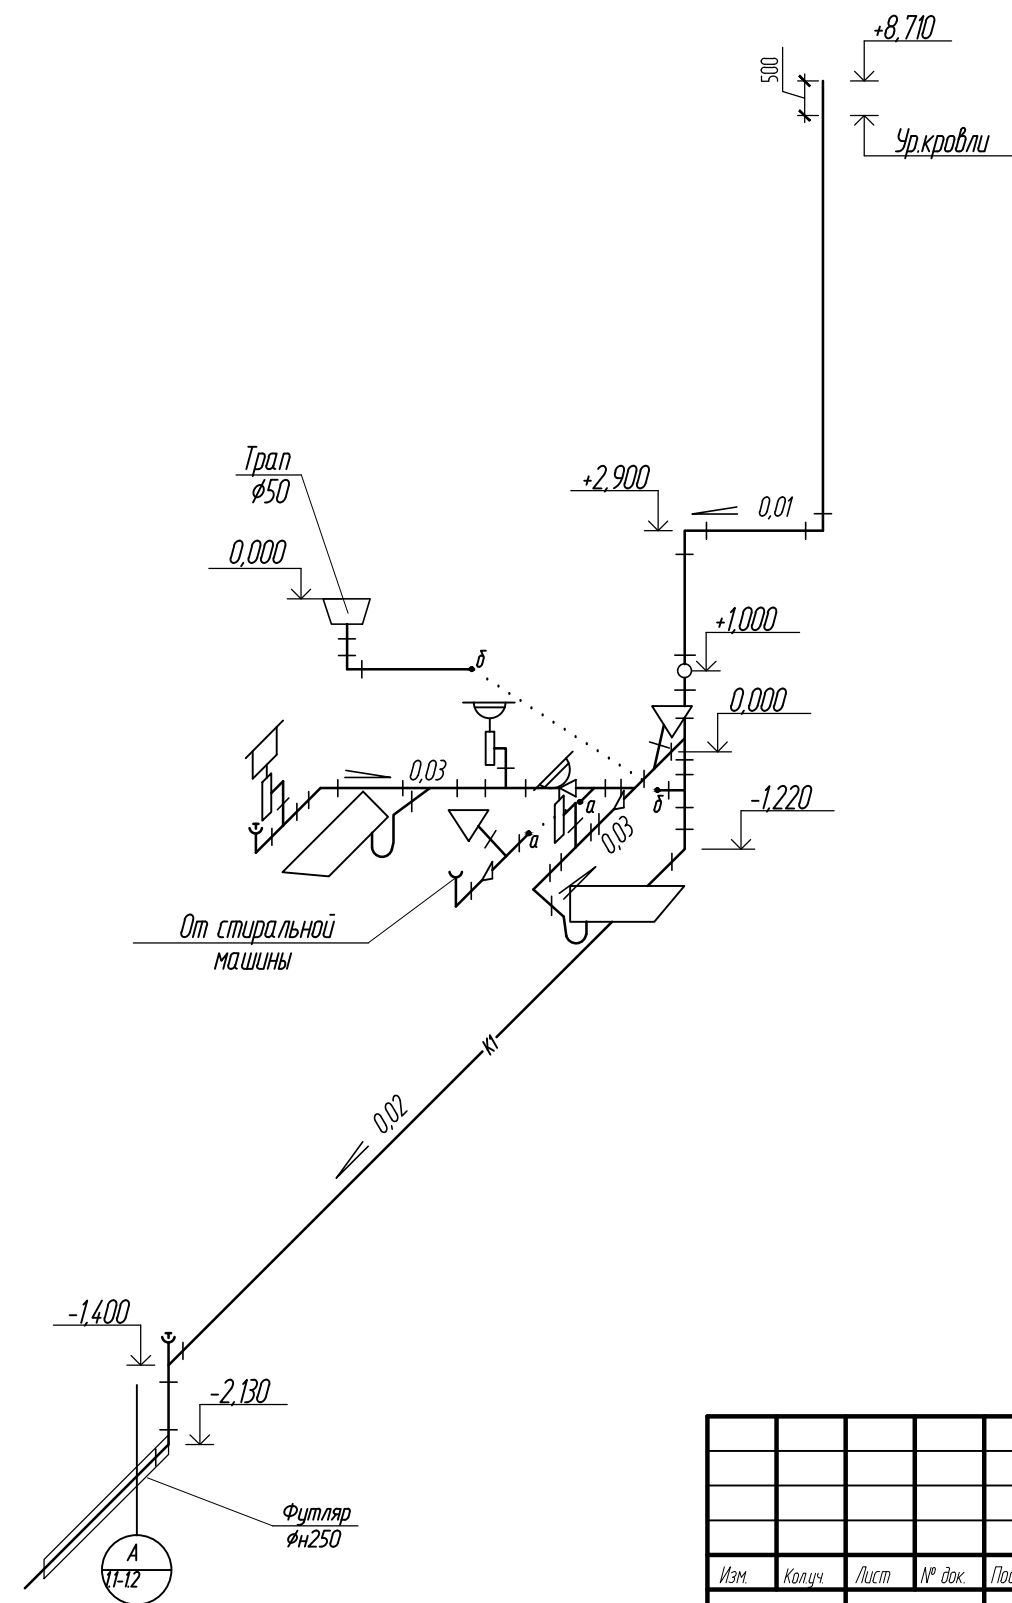

						1 - КП - 1 - ВК		
						Комплекс малоэтажных жилых домов (коттеджный поселок) по адресу: поселок Ложок Барышевского сельсовета Новосибирского района Новосибирской области		
Изм.	Колуч	Лист	№ док.	Подпись	Дата	Индивидуальный жилой дом. Тип 1	Стадия	Лист
Разработ.							Р	5
Проверил						Схема системы К1	ООО "ИнвестСтрой"	
Н.контроль								