


ПЛАН 1 ЭТАЖА

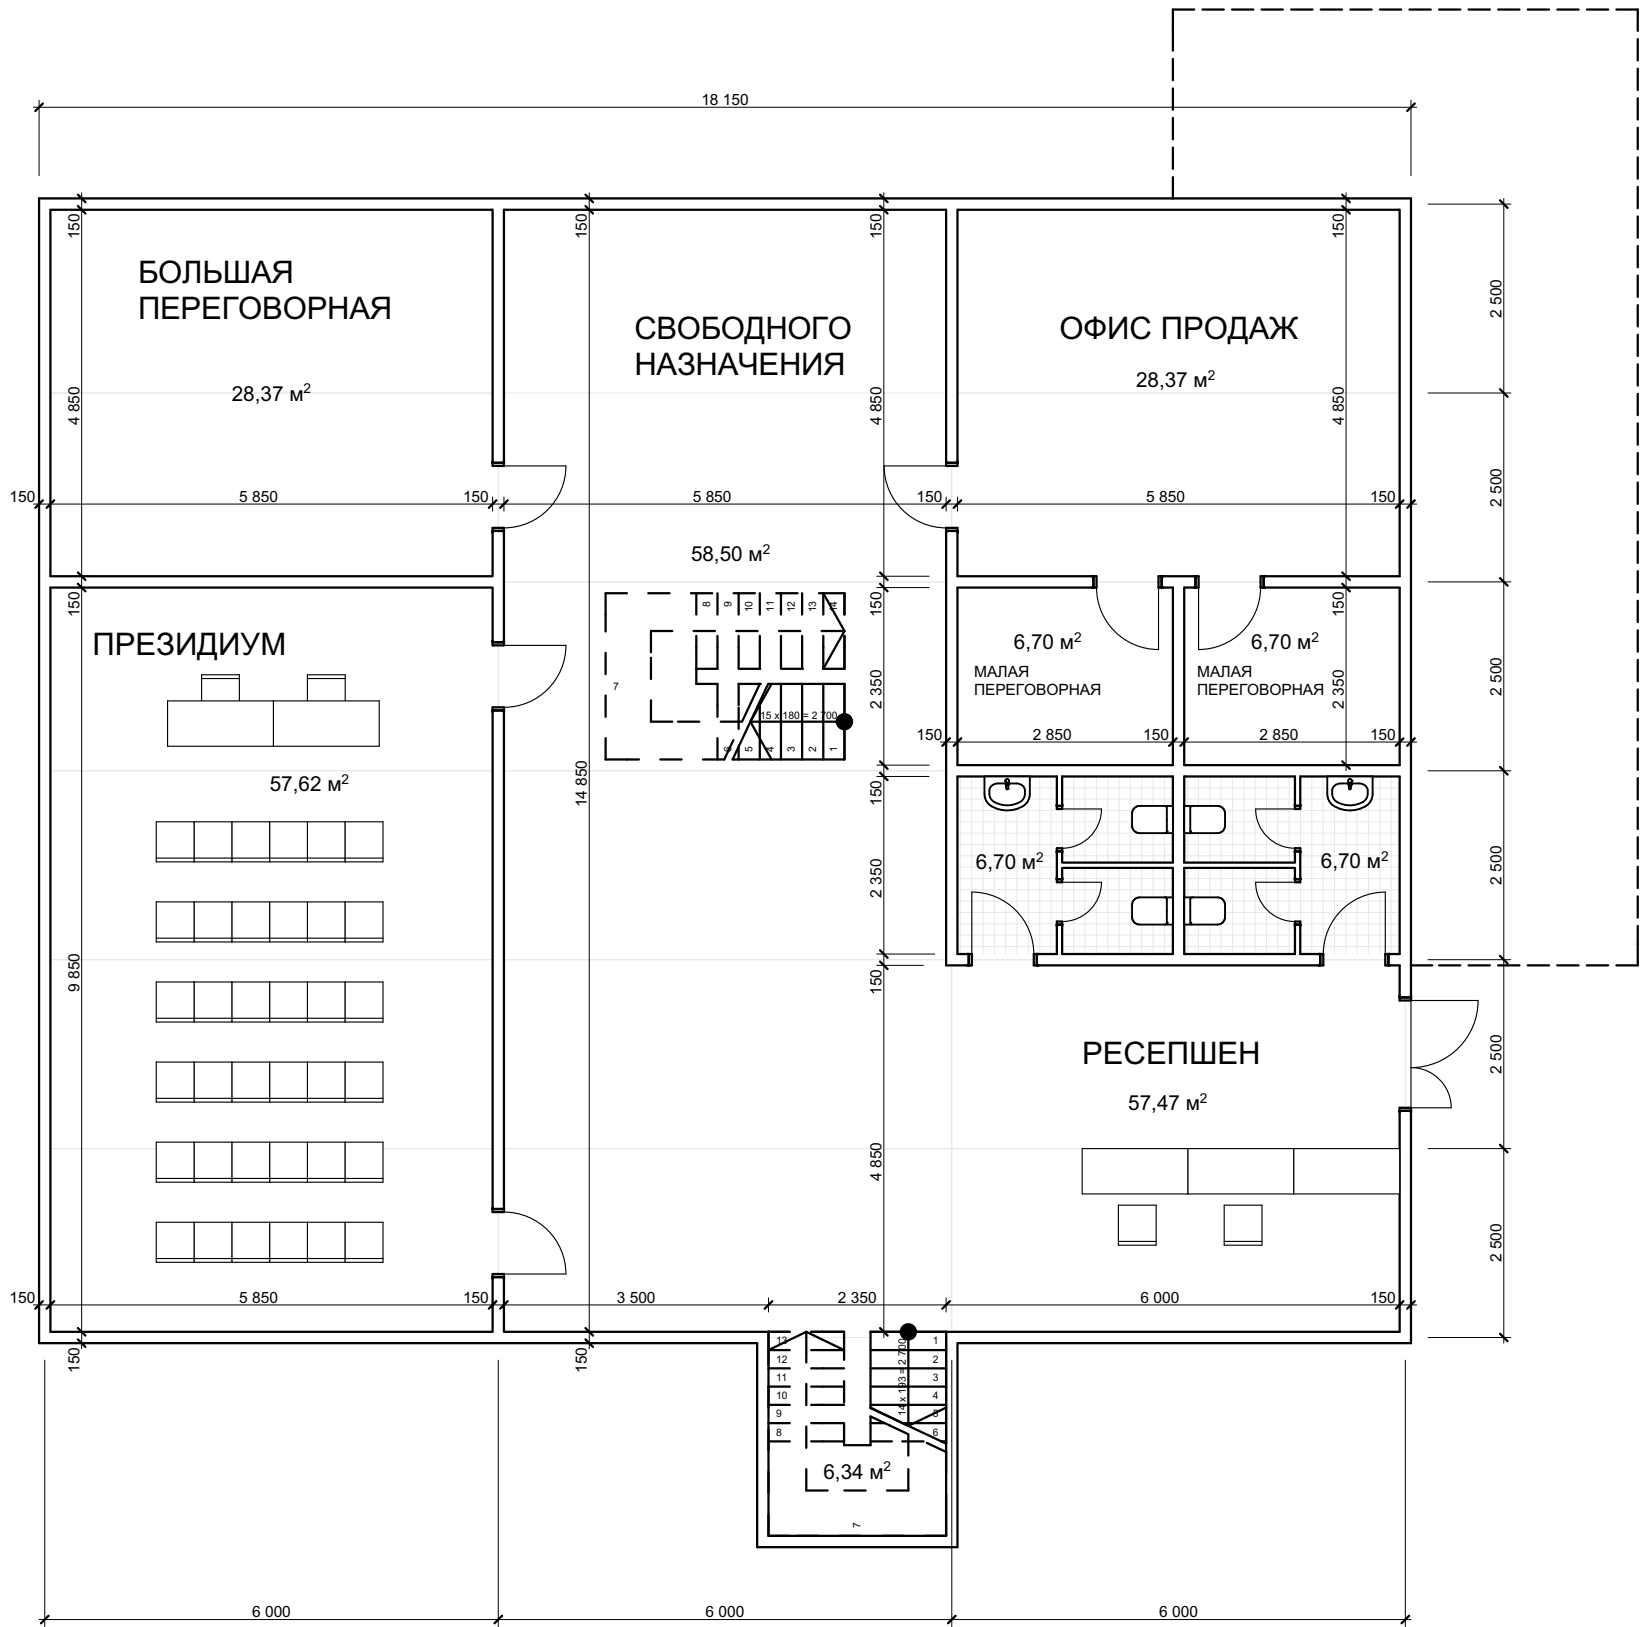

ПЛАН 2 ЭТАЖА

